


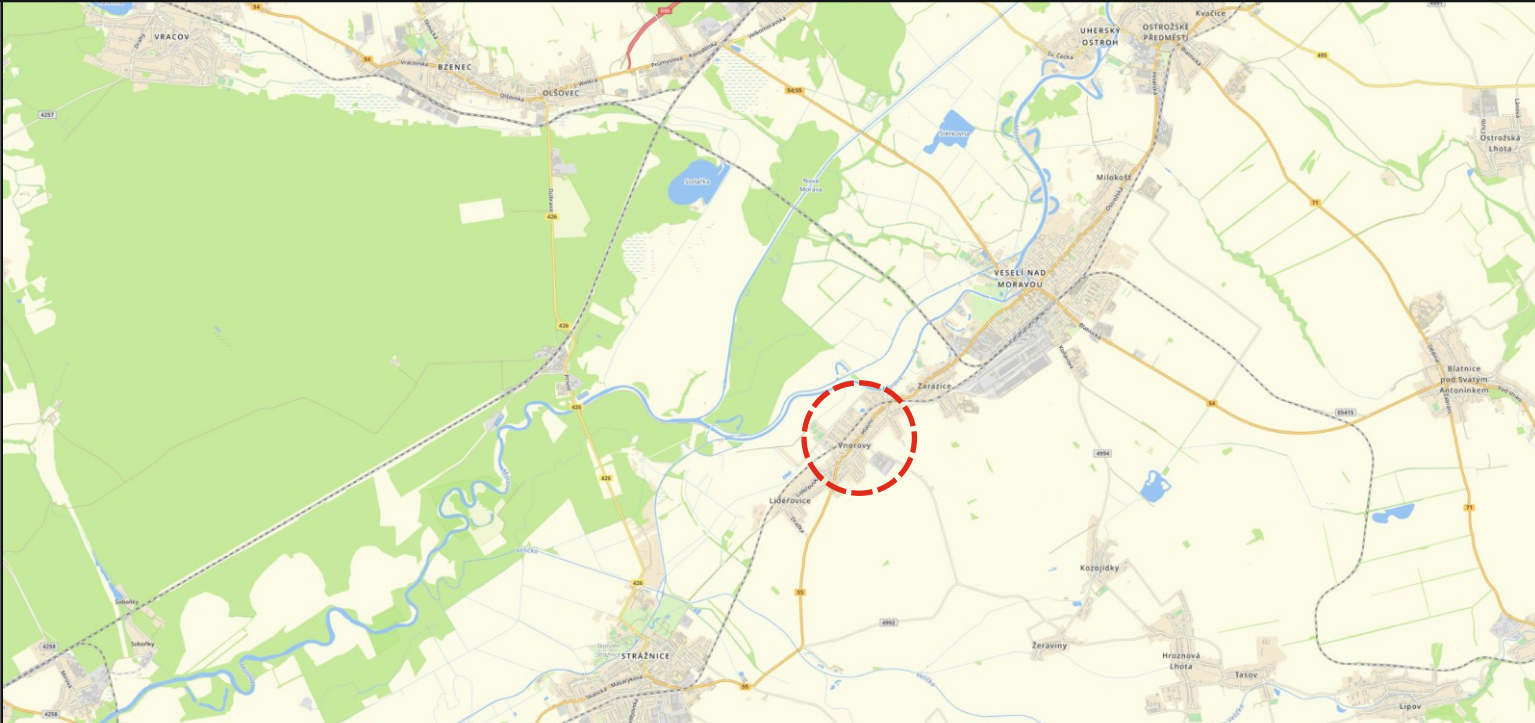

SOUHLAS S PLATNOSTÍ DOKUMENTACE:

POLICIE ČESKÉ REPUBLIKY - DOPRAVNÍ INSPEKTORÁT

ŘSD

SÚS




PROJEKČNÍ ČINNOST TRVALÉ A PŘECHODNÉ DOPRAVNÍ ZNAČENÍ PRODEJ DOPRAVNÍHO ZNAČENÍ A ZAŘÍZENÍ

info@dosig.cz



www.dosig.cz

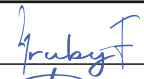VEDOUCÍ PROJEKTANT	ING. FILIP HRUBÝ		DOSIG s.r.o. Bratislavská 929/67, 69145 Podivín IČ: 14001055 DIČ: CZ14001055
ZODPOVĚDNÝ PROJEKTANT	ING. KATEŘINA BORECKÁ		
VYPRACOVAL	ING. DANIEL KARPov		Ing. Daniel Karpov Projekce a příprava 777 739 121 dkarpov@dosig.cz
KRAJ: JIHMORAVSKÝ	OKRES: HODONÍN	SPR. OBV.: VESELÍ NAD MORAVOU	

NÁZEV:

**Vnorovy, I-55:
rekonstrukce krytů vozovky**

ZÁKAZNÍK

STRABAG
WORK ON PROGRESS

ČÍSLO ZAKÁZKY

JOB-26045

ÚČEL

RDS

TERMÍN:

07.04. - 11.05.2026

FORMÁT

2x A4, 6x A3

OBSAH SCHÉMATU:

SITUACE PŘECHODNÉHO DOPRAVNÍHO ZNAČENÍ

ČÍSLO LISTU

1/8

ZJEDNODUŠENÁ VIZUALIZACE UZAVÍRKY A OBJÍŽDĚK

SOUHLAS S PLATNOSTÍ DOKUMENTACE:

MĚSTO BZENEC
MĚSTO STRÁŽNICE
OBEC MORAVSKÝ PÍSEK
OBEC VNOROVY
OBEC ŽERAVINY
OBEC KOZOJÍDKY
OBEC HROZNÁVÁ LHOTA
MĚSTO VESELÍ NAD MORAVOU



OBJÍŽDKY (pro obě etapy stejné)

LEGENDA: *trvalé dopravní značení v rozporu s přechodným dopravním značením, bude dočasně zneplatněno



- STÁVAJÍCÍ SVISLÉ A VODOROVNÉ TRVALÉ DOPRAVNÍ ZNAČENÍ



- DOČASNĚ ZNEPLATNĚNÉ SVISLÉ A VODOROVNÉ TRVALÉ DOPRAVNÍ ZNAČENÍ



A15


- PŘECHODNÉ SVISLÉ DOPRAVNÍ ZNAČENÍ
- BUDE OSAŽENO DLE TP 65 A 66
- STANOVÍ MŮ VESELÍ NAD MORAVOU



A15

- PŘECHODNÉ SVISLÉ DOPRAVNÍ ZNAČENÍ
- BUDE OSAŽENO DLE TP 65 A 66
- STANOVÍ KŮ JIHMORAVSKÉHO KRAJE



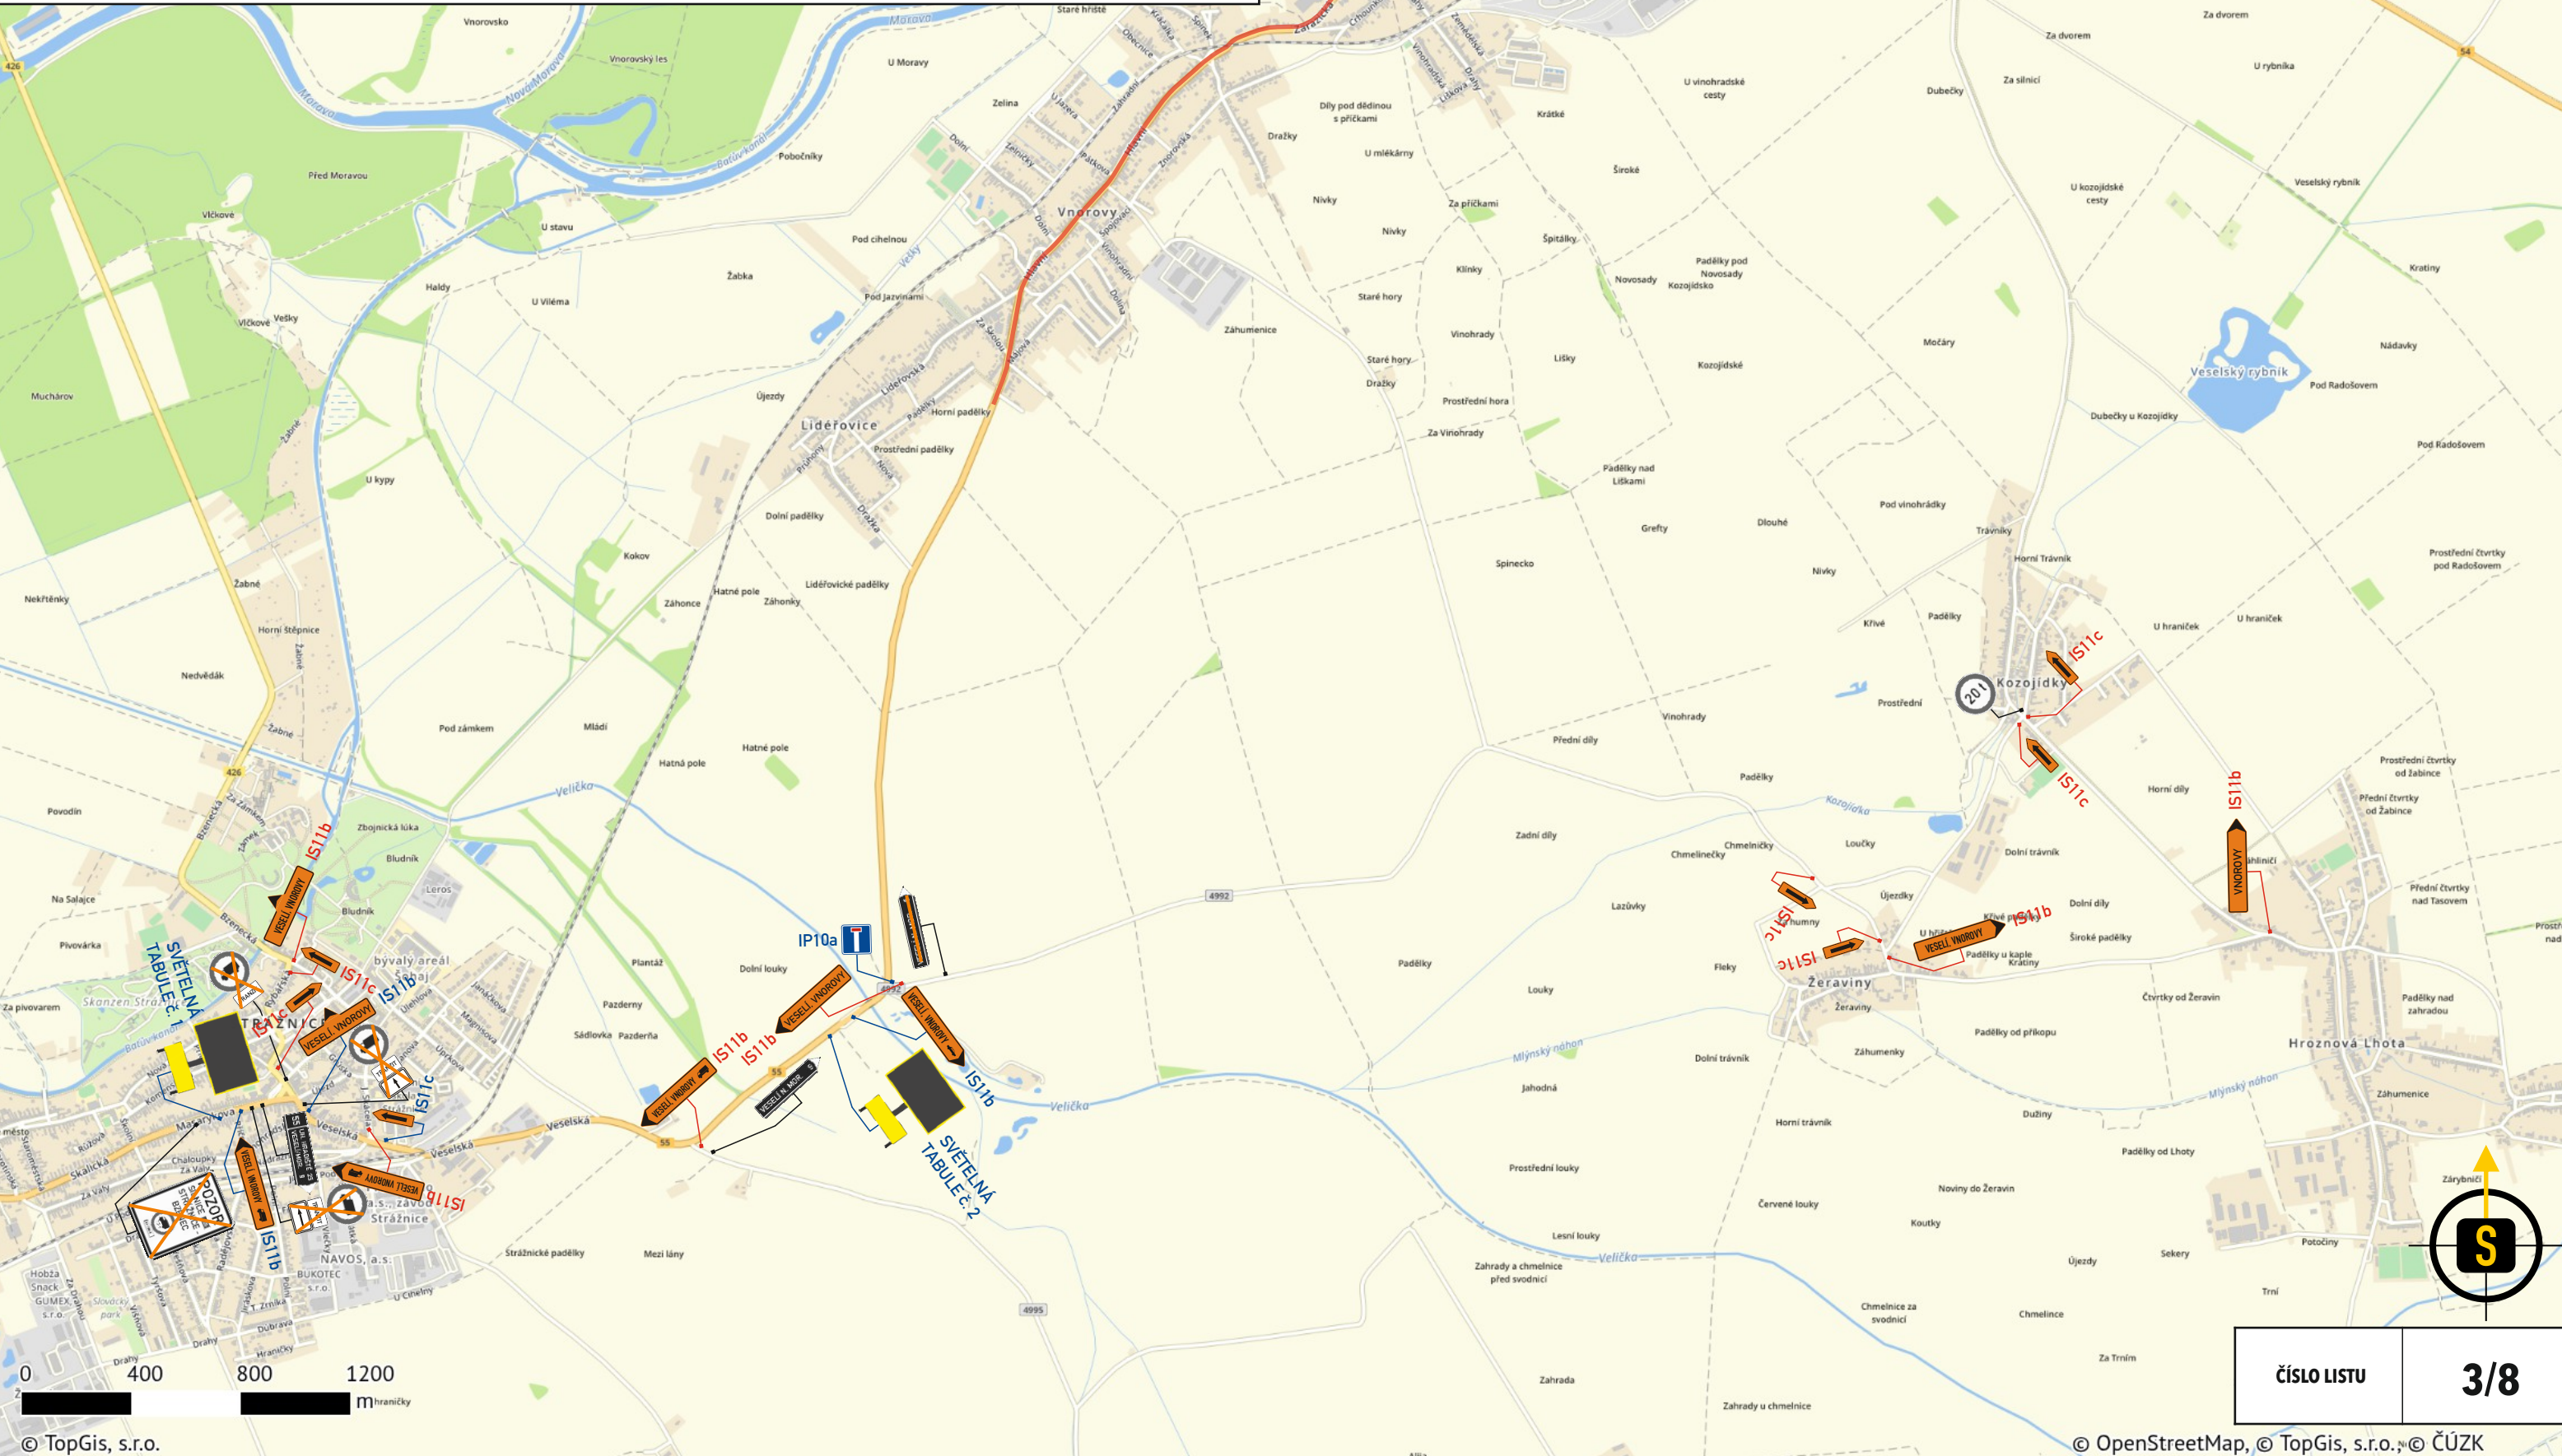

OBJÍŽDKY (pro obě etapy stejné)

LEGENDA: *trvalé dopravní značení v rozporu s přechodným dopravním značením, bude dočasně zneplatněno



- STÁVAJÍCÍ SVISLÉ A VODOROVNÉ TRVALÉ DOPRAVNÍ ZNAČENÍ




- DOČASNĚ ZNEPLATNĚNÉ SVISLÉ A VODOROVNÉ TRVALÉ DOPRAVNÍ ZNAČENÍ



- PŘECHODNÉ SVISLÉ DOPRAVNÍ ZNAČENÍ
- BUDE OSAŽENO DLE TP 65 A 66
- STANOVÍ MŮ VESELÍ NAD MORAVOU




- PŘECHODNÉ SVISLÉ DOPRAVNÍ ZNAČENÍ
- BUDE OSAŽENO DLE TP 65 A 66
- STANOVÍ KŮ JIHOMORAVSKÉHO KRAJE

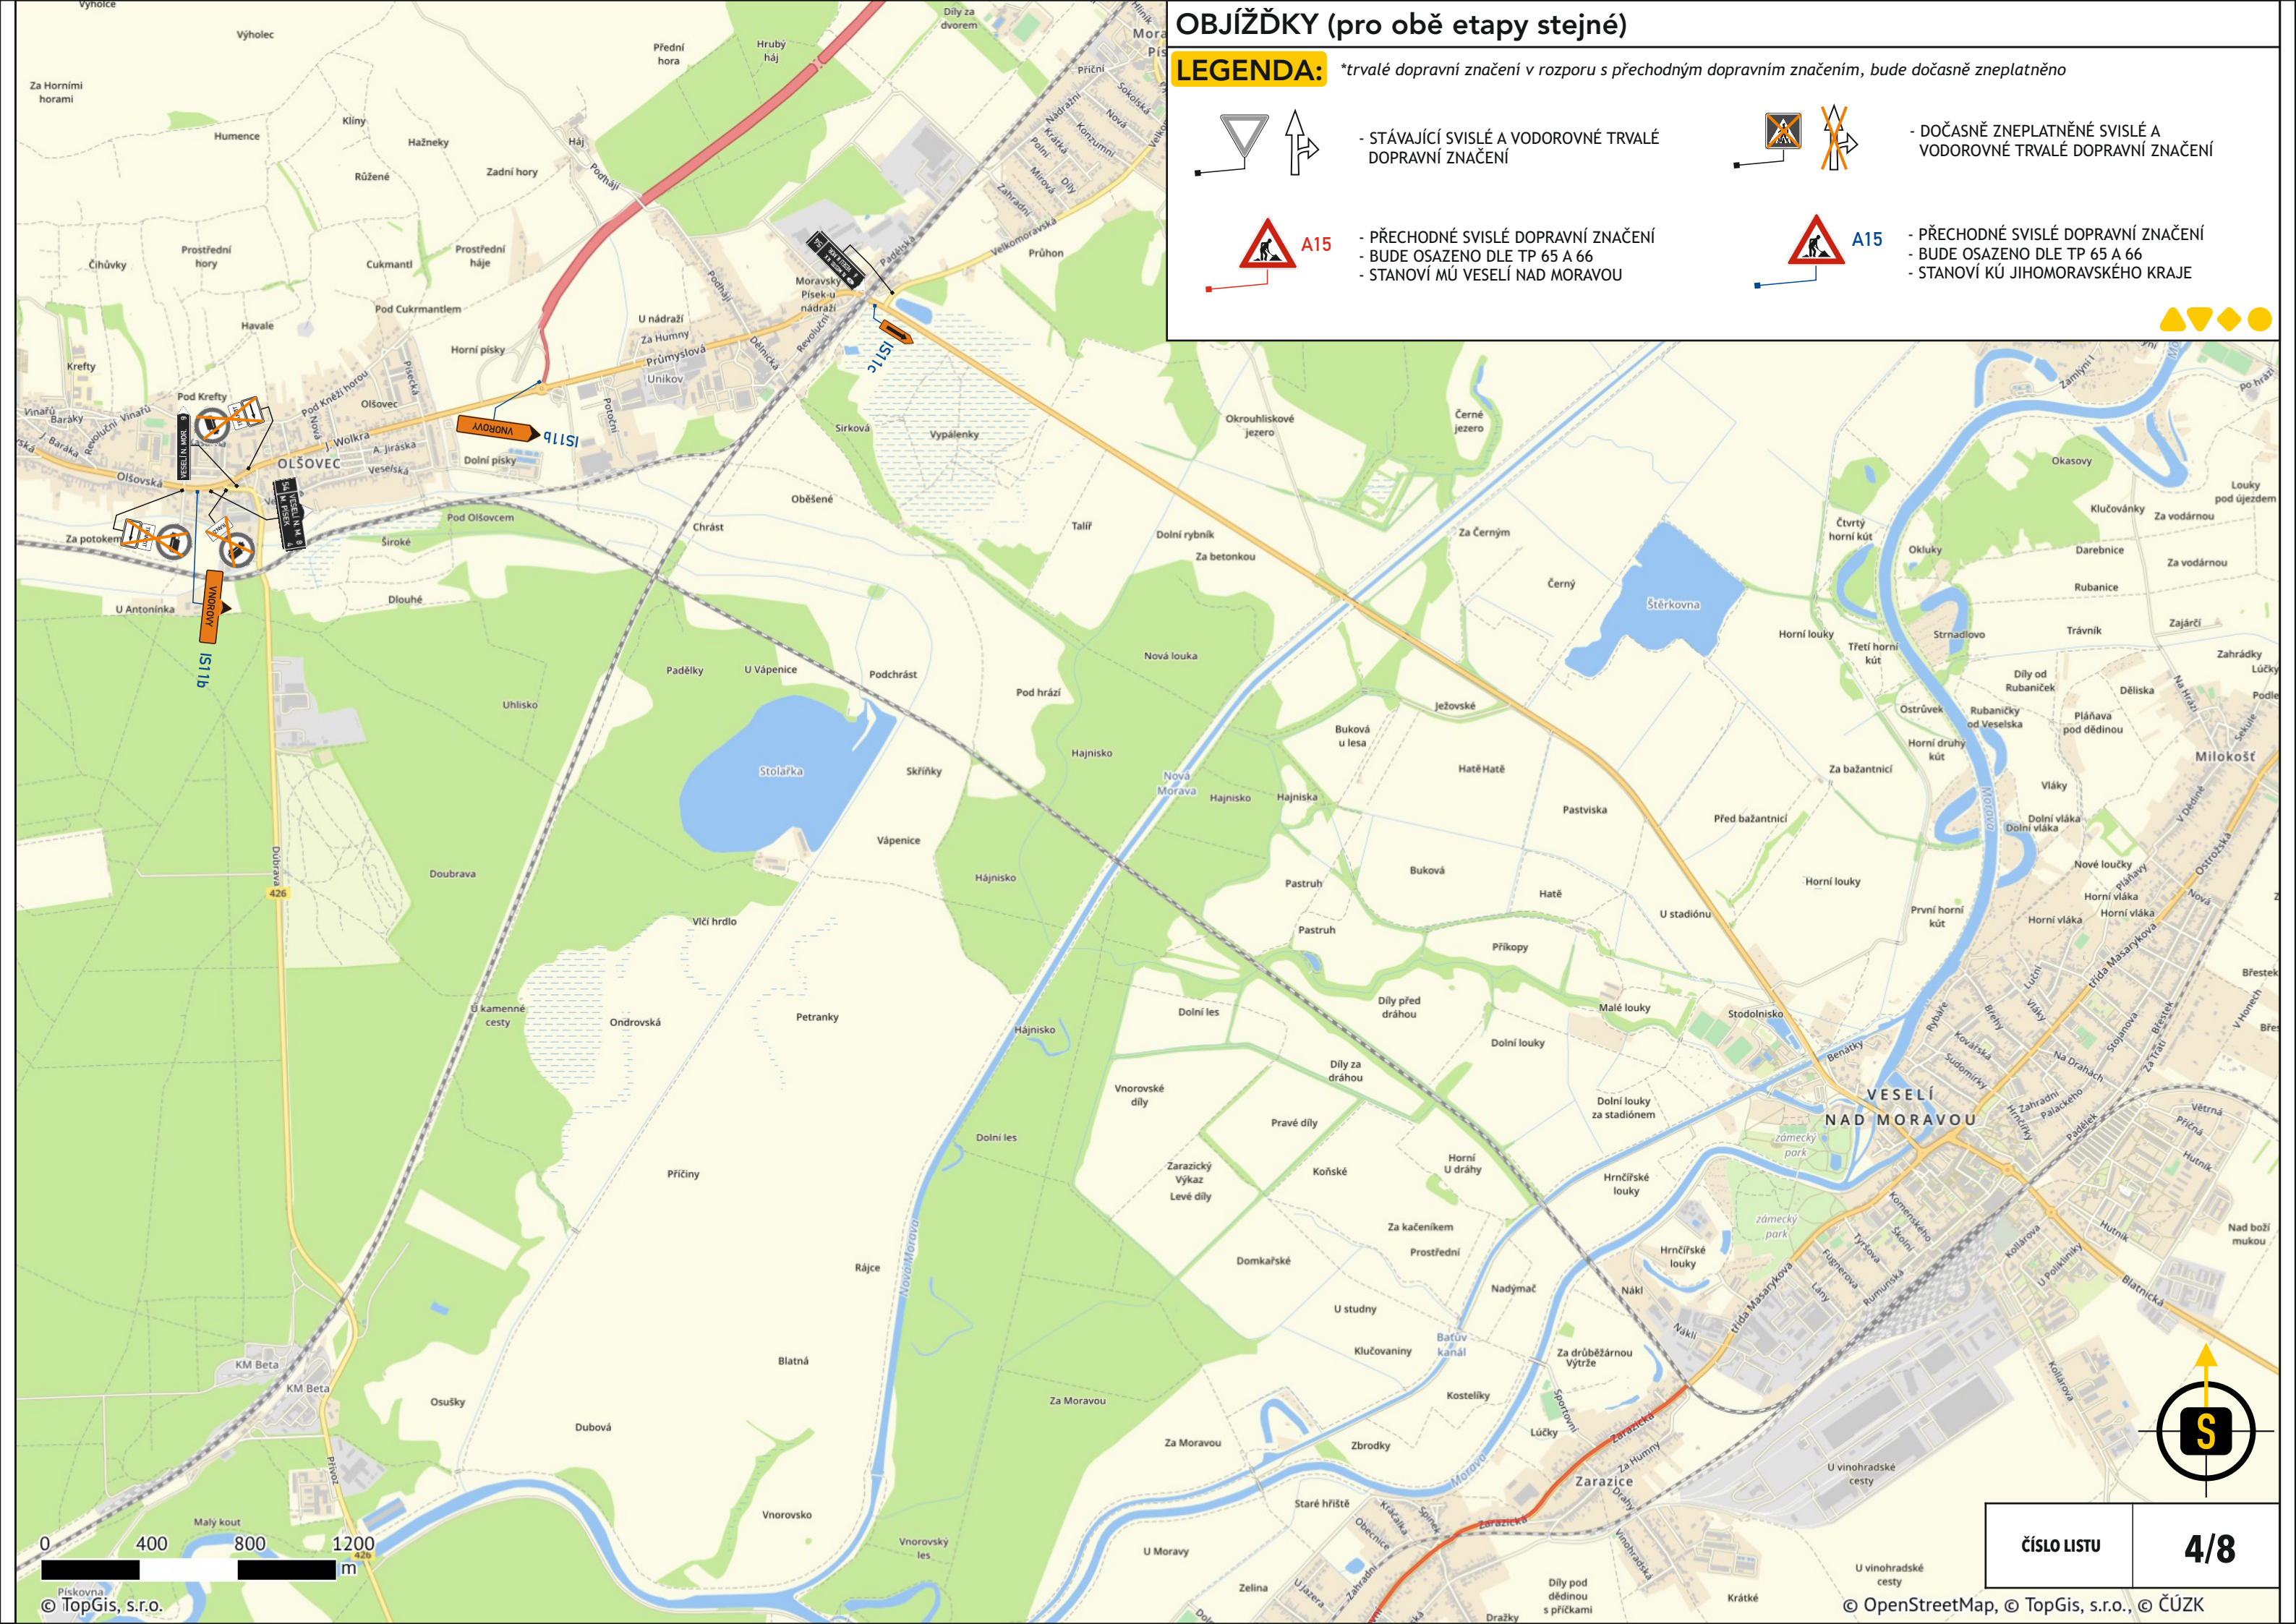

ETAPA A, výkres 2/2, 07.-20.04. (osazení B28, B29 a IP22 min. 7 dní předem)

LEGENDA: *trvalé dopravní značení v rozporu s přechodným dopravním značením, bude dočasně zneplatněno

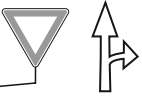

- STÁVAJÍCÍ SVISLÉ A VODOROVNÉ TRVALÉ DOPRAVNÍ ZNAČENÍ



- DOČASNĚ ZNEPLATNĚNÉ SVISLÉ A VODOROVNÉ TRVALÉ DOPRAVNÍ ZNAČENÍ



A15

- PŘECHODNÉ SVISLÉ DOPRAVNÍ ZNAČENÍ
- BUDE OSAŽENO DLE TP 65 A 66
- STANOVÍ MŮ VESELÍ NAD MORAVOU





A15

- PŘECHODNÉ SVISLÉ DOPRAVNÍ ZNAČENÍ
- BUDE OSAŽENO DLE TP 65 A 66
- STANOVÍ KŮ JIHOMORAVSKÉHO KRAJE



SCHÉMA ČÁSTEČNÉ UZAVÍRKY:


- VEŠKERÉ AUTOBUSOVÉ ZASTÁVKY PODÉL UZAVÍRKY VE SMĚRU NA VESELÍ NAD MORAVOU BUDOU ZRUŠENY, ČÁST BUDE NAHRAZENA
- PŘECHODY PRO CHODCE (8x) BUDOU ZRUŠENY

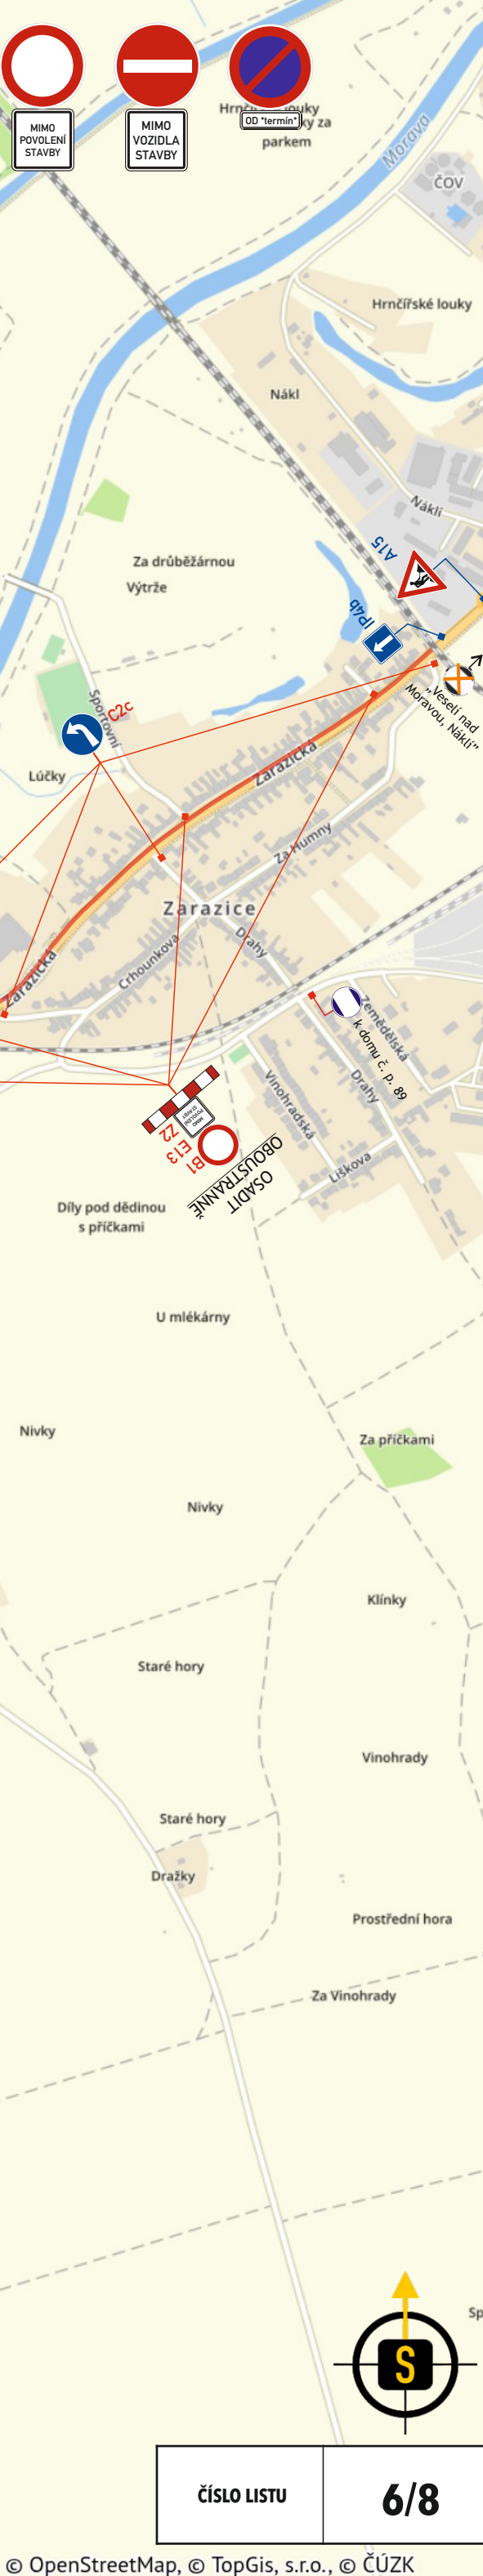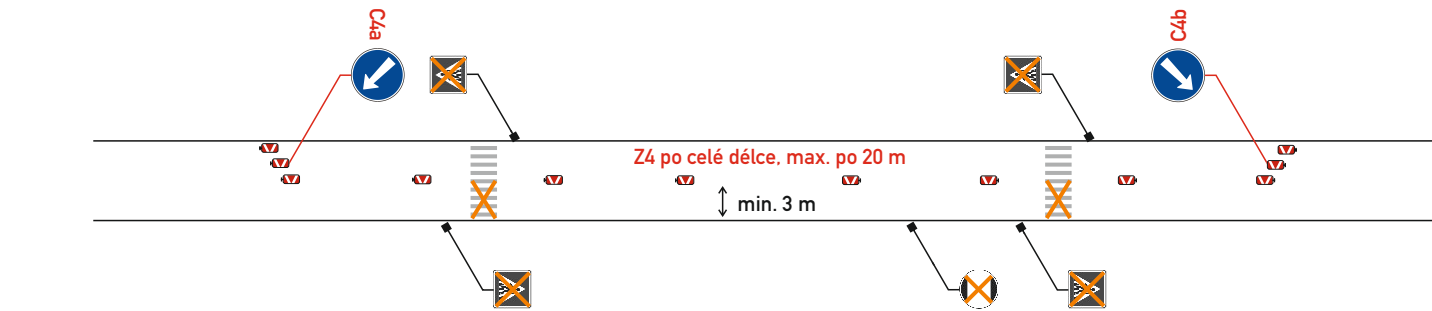

ETAPA B, výkres 1/2, 21.04.-11.05. (osazení B28, B29 a IP22 min. 7 dni predem)

LEGENDA:

**trvalé dopravní značení v rozporu s přechodným dopravním značením, bude dočasně zneplatněno*

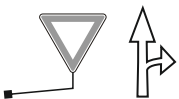

- STÁVAJÍCÍ SVISLÉ A VODOROVNÉ TRVALÉ
DOPRAVNÍ ZNAČENÍ



- DOČASNĚ ZNEPLATNĚNÉ SVISLÉ A
VODOROVNÉ TRVALÉ DOPRAVNÍ ZNAČENÍ



A15

- PŘECHODNÉ SVISLÉ DOPRAVNÍ ZNAČENÍ
- BUDE OSAŽENO DLE TP 65 A 66
- STANOVÍ MÚ VESELÍ NAD MORAVOU



A15

- PŘECHODNÉ SVISLÉ DOPRAVNÍ ZNAČENÍ
- BUDE OSAŽENO DLE TP 65 A 66
- STANOVÍ KÚ JIHOMORAVSKÉHO KRAJE



POZOR


↑ 2,8 km ↑
LEVÁ STRANA
SILNICE BUDE
OD 21.04.2026
UZAVŘENA



OD *terмін*



IP23



ČÍSLO LISTU


7/8

© TopGis, s.r.o.

© OpenStreetMap, © TopGis, s.r.o., © ČÚZK

LEGENDA:

*trvalé dopravní značení v rozporu s přechodným dopravním značením, bude dočasně zneplatněno

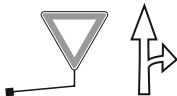

- STÁVAJÍCÍ SVISLÉ A VODOROVNÉ TRVALÉ DOPRAVNÍ ZNAČENÍ



- DOČASNĚ ZNEPLATNĚNÉ SVISLÉ A VODOROVNÉ TRVALÉ DOPRAVNÍ ZNAČENÍ



- PŘECHODNÉ SVISLÉ DOPRAVNÍ ZNAČENÍ
- BUDE OSAŽENO DLE TP 65 A 66
- STANOVÍ MŮ VESELÍ NAD MORAVOU



- PŘECHODNÉ SVISLÉ DOPRAVNÍ ZNAČENÍ
- BUDE OSAŽENO DLE TP 65 A 66
- STANOVÍ KŮ JIHMORAVSKÉHO KRAJE



SCHÉMA ČÁSTEČNÉ UZAVÍRKY:

- VEŠKERÉ AUTOBUSOVÉ ZASTÁVKY PODÉL UZAVÍRKY VE SMĚRU NA VESELÍ NAD MORAVOU BUDOU ZRUŠENY, ČÁST BUDE NAHRAZENA
- PŘECHODY PRO CHODCE (8x) BUDOU ZRUŠENY

