


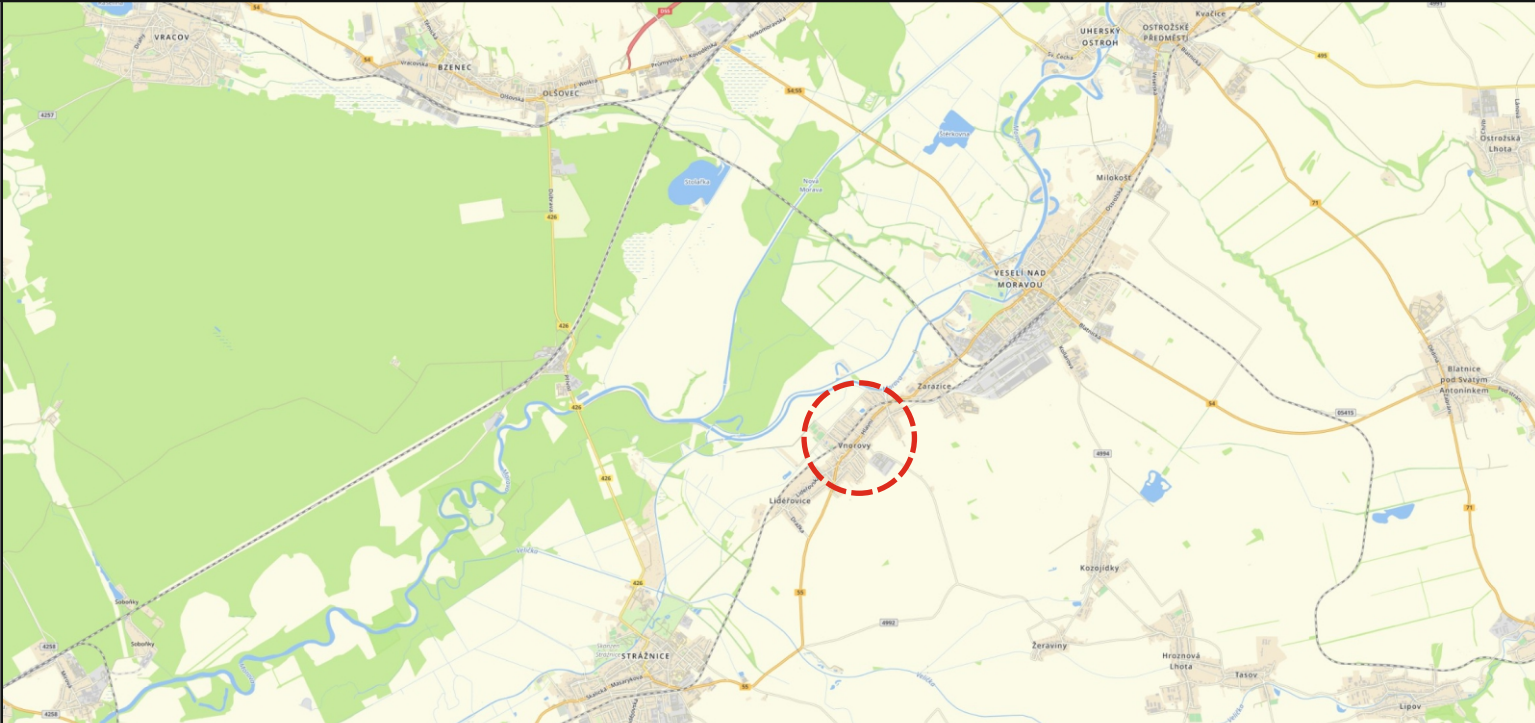

SOUHLAS S PLATNOSTÍ DOKUMENTACE:

POLICIE ČESKÉ REPUBLIKY - DOPRAVNÍ INSPEKTORÁT

ŘSD

SÚS



PROJEKČNÍ ČINNOST

TRVALÉ A PŘECHODNÉ DOPRAVNÍ ZNAČENÍ

PRODEJ DOPRAVNÍHO ZNAČENÍ A ZAŘÍZENÍ

info@dosig.cz



www.dosig.cz

VEDOUCÍ PROJEKTANT

ING. FILIP HRUBÝ

ZODPOVĚDNÝ PROJEKTANT

ING. KATEŘINA BORECKÁ

VYPRACOVAL

ING. DANIEL KARPov

KRAJ: JIHMORAVSKÝ

OKRES: HODONÍN

SPR. OBV.: VESELÍ NAD MORAVOU

DOSIG s.r.o.
Bratislavská 929/67, 69145 Podivín
IČ: 14001055
DIČ: CZ14001055

Ing. Daniel Karpov
Projekce a příprava
777 739 121
dkarpov@dosig.cz

NÁZEV:

**Vnorovy, I-55:
rekonstrukce krytů vozovky**

ZÁKAZNÍK

STRABAG
WORK ON PROGRESS

ČÍSLO ZAKÁZKY

JOB-26045

ÚČEL

RDS

TERMÍN:

07.04. - 11.05.2026

FORMÁT

2x A4, 6x A3

OBSAH SCHÉMATU:

SITUACE PŘECHODNÉHO DOPRAVNÍHO ZNAČENÍ

ČÍSLO LISTU

1/8

ZJEDNODUŠENÁ VIZUALIZACE UZAVÍRKY A OBJÍŽDĚK

SOUHLAS S PLATNOSTÍ DOKUMENTACE:

MĚSTO BZENEC
MĚSTO STRÁŽNICE
OBEC MORAVSKÝ PÍSEK
OBEC VNOROVY
OBEC ŽERAVINY
OBEC KOZOJÍDKY
OBEC HROZNÁVÁ LHOTA
MĚSTO VESELÍ NAD MORAVOU



OBJÍŽDKY (pro obě etapy stejné)

LEGENDA:

**trvalé dopravní značení v rozporu s přechodným dopravním značením, bude dočasně zneplatněno*



- STÁVAJÍCÍ SVISLÉ A VODOROVNÉ TRVALÉ DOPRAVNÍ ZNAČENÍ



- DOČASNĚ ZNEPLATNĚNÉ SVISLÉ A VODOROVNÉ TRVALÉ DOPRAVNÍ ZNAČENÍ



A15

- PŘECHODNÉ SVISLÉ DOPRAVNÍ ZNAČENÍ
- BUDE OSAŽENO DLE TP 65 A 66
- STANOVÍ MŮ VESELÍ NAD MORAVOU



A15

- PŘECHODNÉ SVISLÉ DOPRAVNÍ ZNAČENÍ
- BUDE OSAŽENO DLE TP 65 A 66
- STANOVÍ KŮ JIHMORAVSKÉHO KRAJE



© TopGis, s.r.o.

© OpenStreetMap, © TopGis, s.r.o., © ČÚZK

OBJÍŽDKY (pro obě etapy stejné)

LEGENDA: *trvalé dopravní značení v rozporu s přechodným dopravním značením, bude dočasně zneplatněno



- STÁVAJÍCÍ SVISLÉ A VODOROVNÉ TRVALÉ DOPRAVNÍ ZNAČENÍ




- DOČASNĚ ZNEPLATNĚNÉ SVISLÉ A VODOROVNÉ TRVALÉ DOPRAVNÍ ZNAČENÍ



- PŘECHODNÉ SVISLÉ DOPRAVNÍ ZNAČENÍ
- BUDE OSAŽENO DLE TP 65 A 66
- STANOVÍ MŮ VESELÍ NAD MORAVOU



- PŘECHODNÉ SVISLÉ DOPRAVNÍ ZNAČENÍ
- BUDE OSAŽENO DLE TP 65 A 66
- STANOVÍ KŮ JIHOMORAVSKÉHO KRAJE

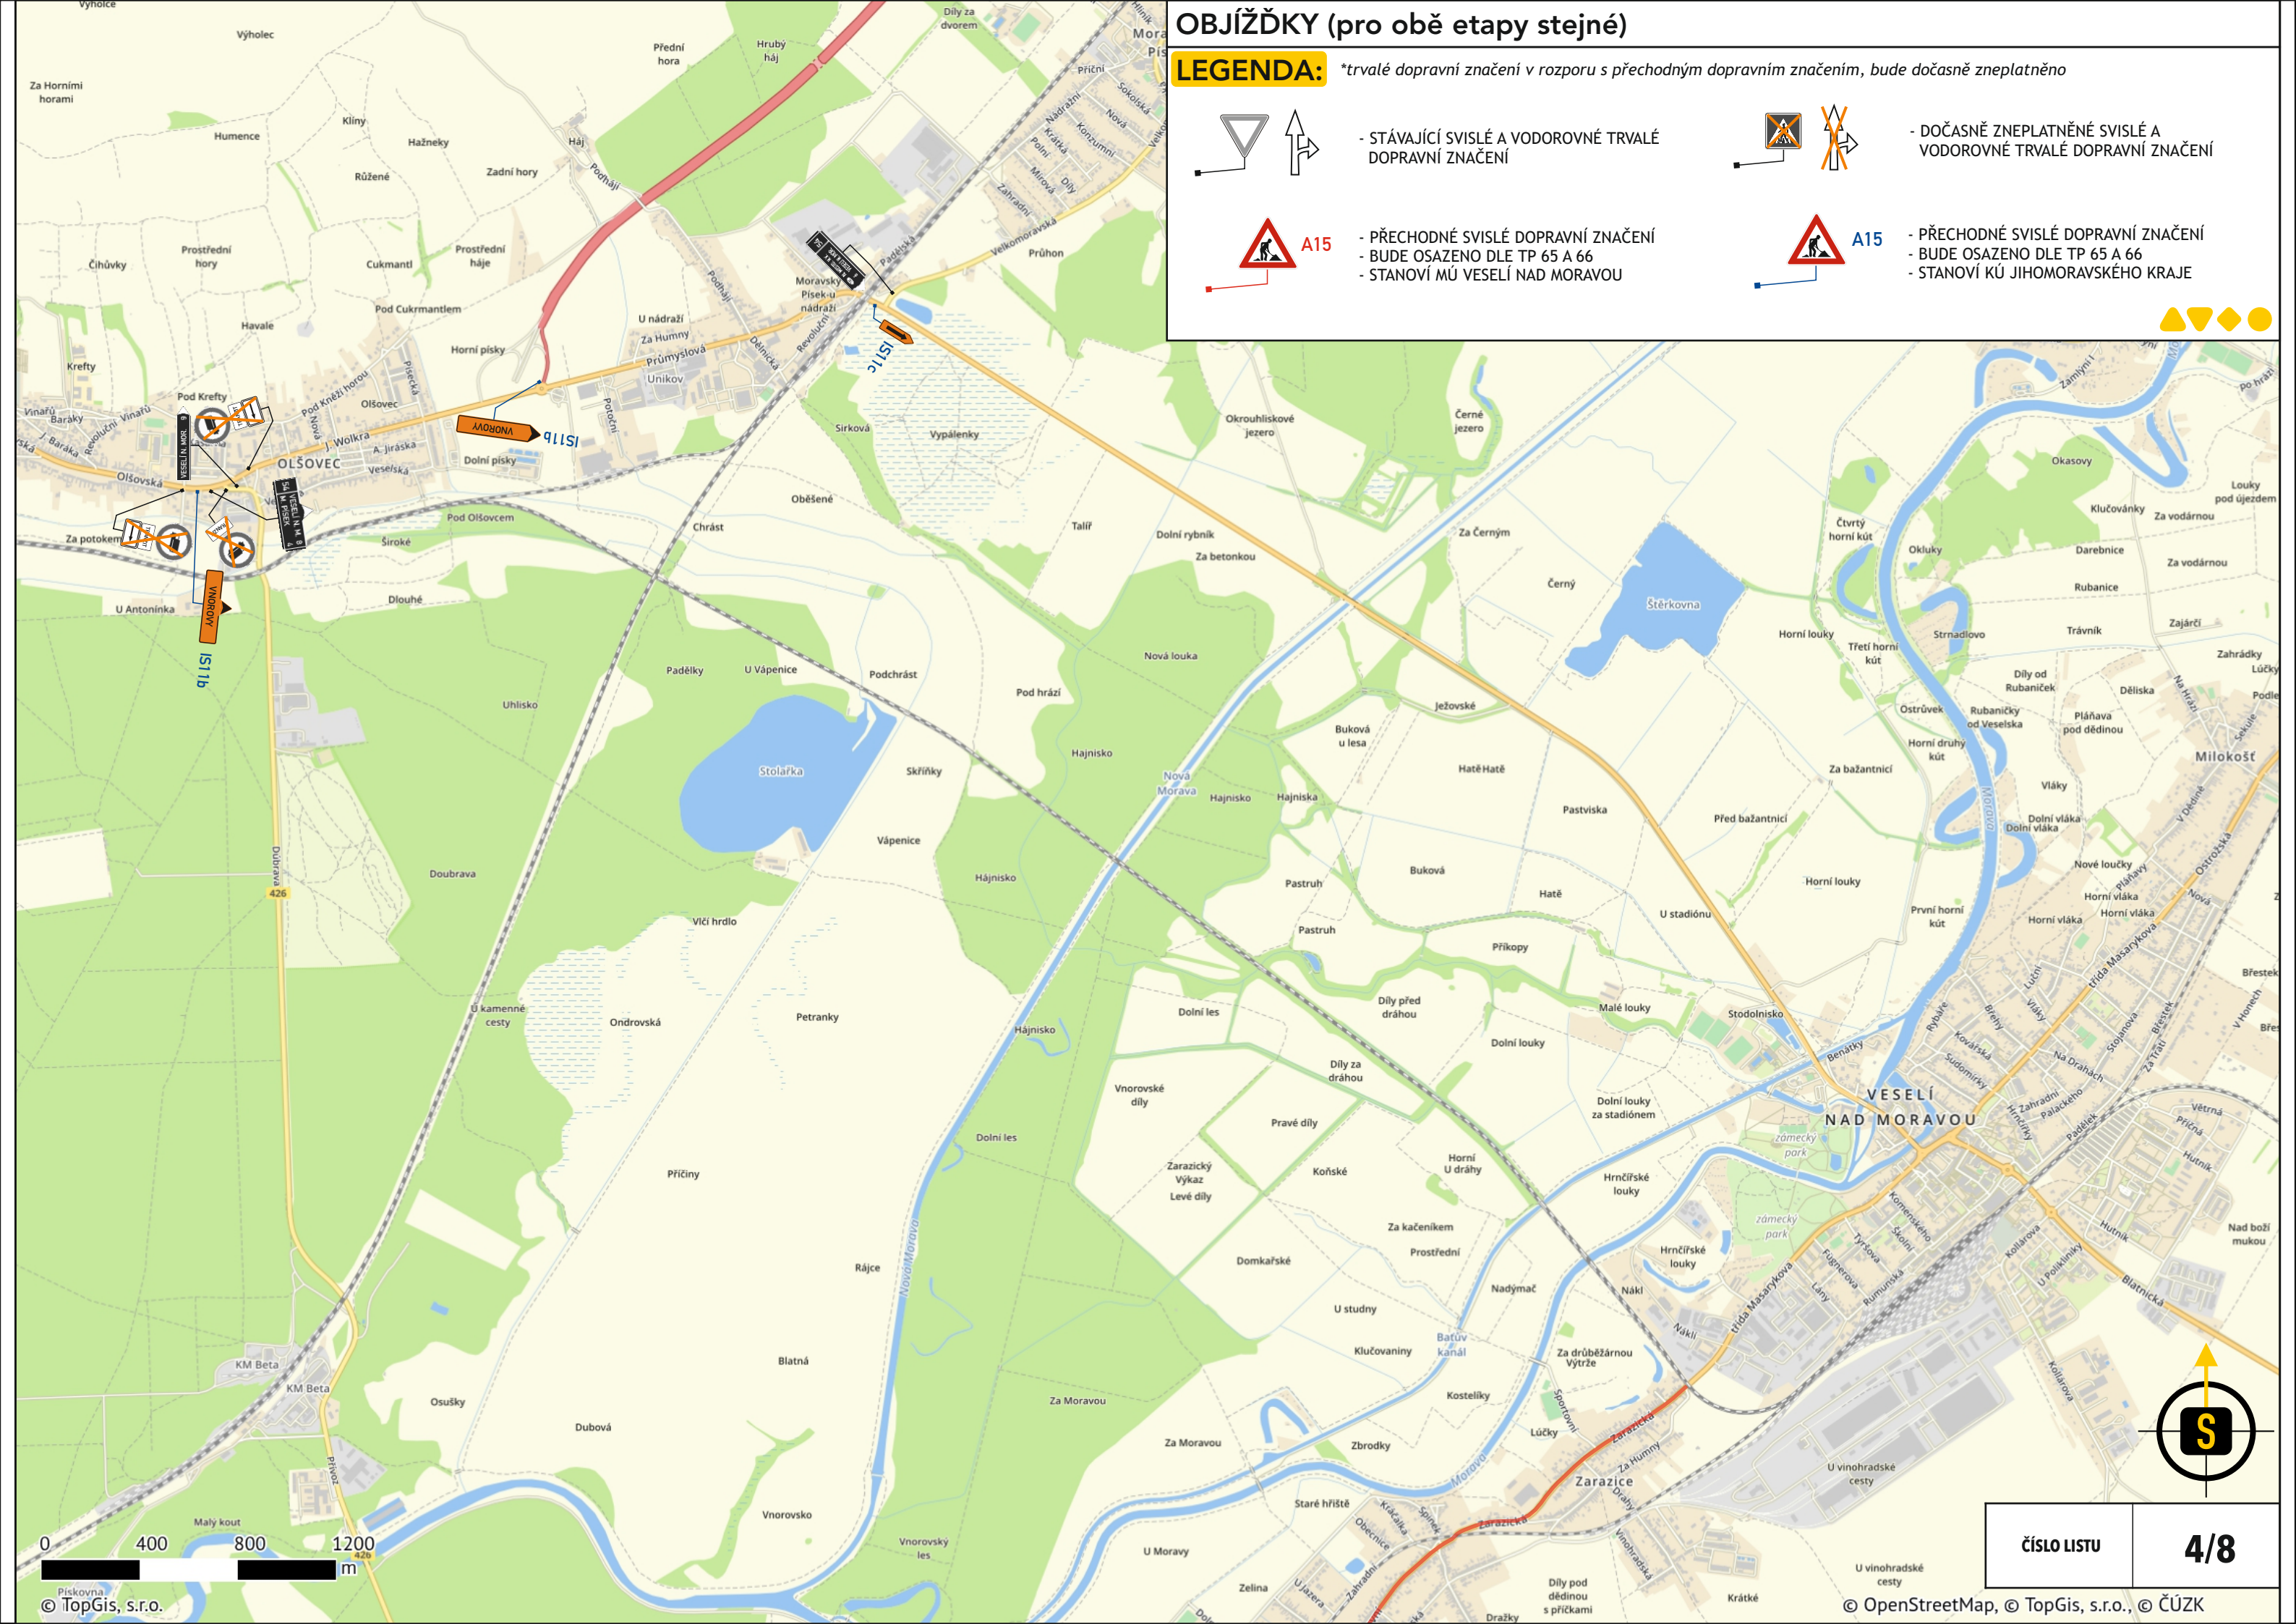

0 400 800 1200 m

© TopGis, s.r.o.



ETAPA A, výkres 1/2, 07.-20.04. (osazení B28, B29 a IP22 min. 7 dní předem)

- STÁVAJÍCÍ SVISLÉ A VODOROVNÉ TRVALÉ DOPRAVNÍ ZNAČENÍ

A15

- PŘECHODNÉ SVISLÉ DOPRAVNÍ ZNAČENÍ

- BUDE OSAŽENO DLE TP 65 A 66

- STANOVÍ MŮ VESELÍ NAD MORAVOU

A15

- PŘECHODNÉ SVISLÉ DOPRAVNÍ ZNAČENÍ

- BUDE OSAŽENO DLE TP 65 A 66

- STANOVÍ KŮ JIHMORAVSKÉHO KRAJE

POZOR

↑ 2.8 km ↑

PRAVÁ STRANA

SILNICE BUDE

OD 07.04.2026

UZAVŘENA

POZOR

↑ 2.8 km ↑

LEVÁ STRANA

SILNICE BUDE

OD 07.04.2026

UZAVŘENA

OD "termín"

© TopGis, s.r.o.

© OpenStreetMap, © TopGis, s.r.o., © ČÚZK


ČÍSLO LISTU

5/8

ETAPA A, výkres 2/2, 07.-20.04. (osazení B28, B29 a IP22 min. 7 dní předem)

LEGENDA:

*trvalé dopravní značení v rozporu s přechodným dopravním značením, bude dočasně zneplatněno

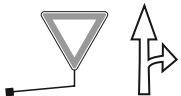

- STÁVAJÍCÍ SVISLÉ A VODOROVNÉ TRVALÉ DOPRAVNÍ ZNAČENÍ



- DOČASNĚ ZNEPLATNĚNÉ SVISLÉ A VODOROVNÉ TRVALÉ DOPRAVNÍ ZNAČENÍ



- PŘECHODNÉ SVISLÉ DOPRAVNÍ ZNAČENÍ
- BUDE OSAŽENO DLE TP 65 A 66
- STANOVÍ MŮ VESELÍ NAD MORAVOU





- PŘECHODNÉ SVISLÉ DOPRAVNÍ ZNAČENÍ
- BUDE OSAŽENO DLE TP 65 A 66
- STANOVÍ KŮ JIHOMORAVSKÉHO KRAJE



SCHÉMA ČÁSTEČNÉ UZAVÍRKY:

- VEŠKERÉ AUTOBUSOVÉ ZASTÁVKY PODÉL UZAVÍRKY VE SMĚRU NA VESELÍ NAD MORAVOU BUDOU ZRUŠENY, ČÁST BUDE NAHRAZENA
- PŘECHODY PRO CHODCE (8x) BUDOU ZRUŠENY

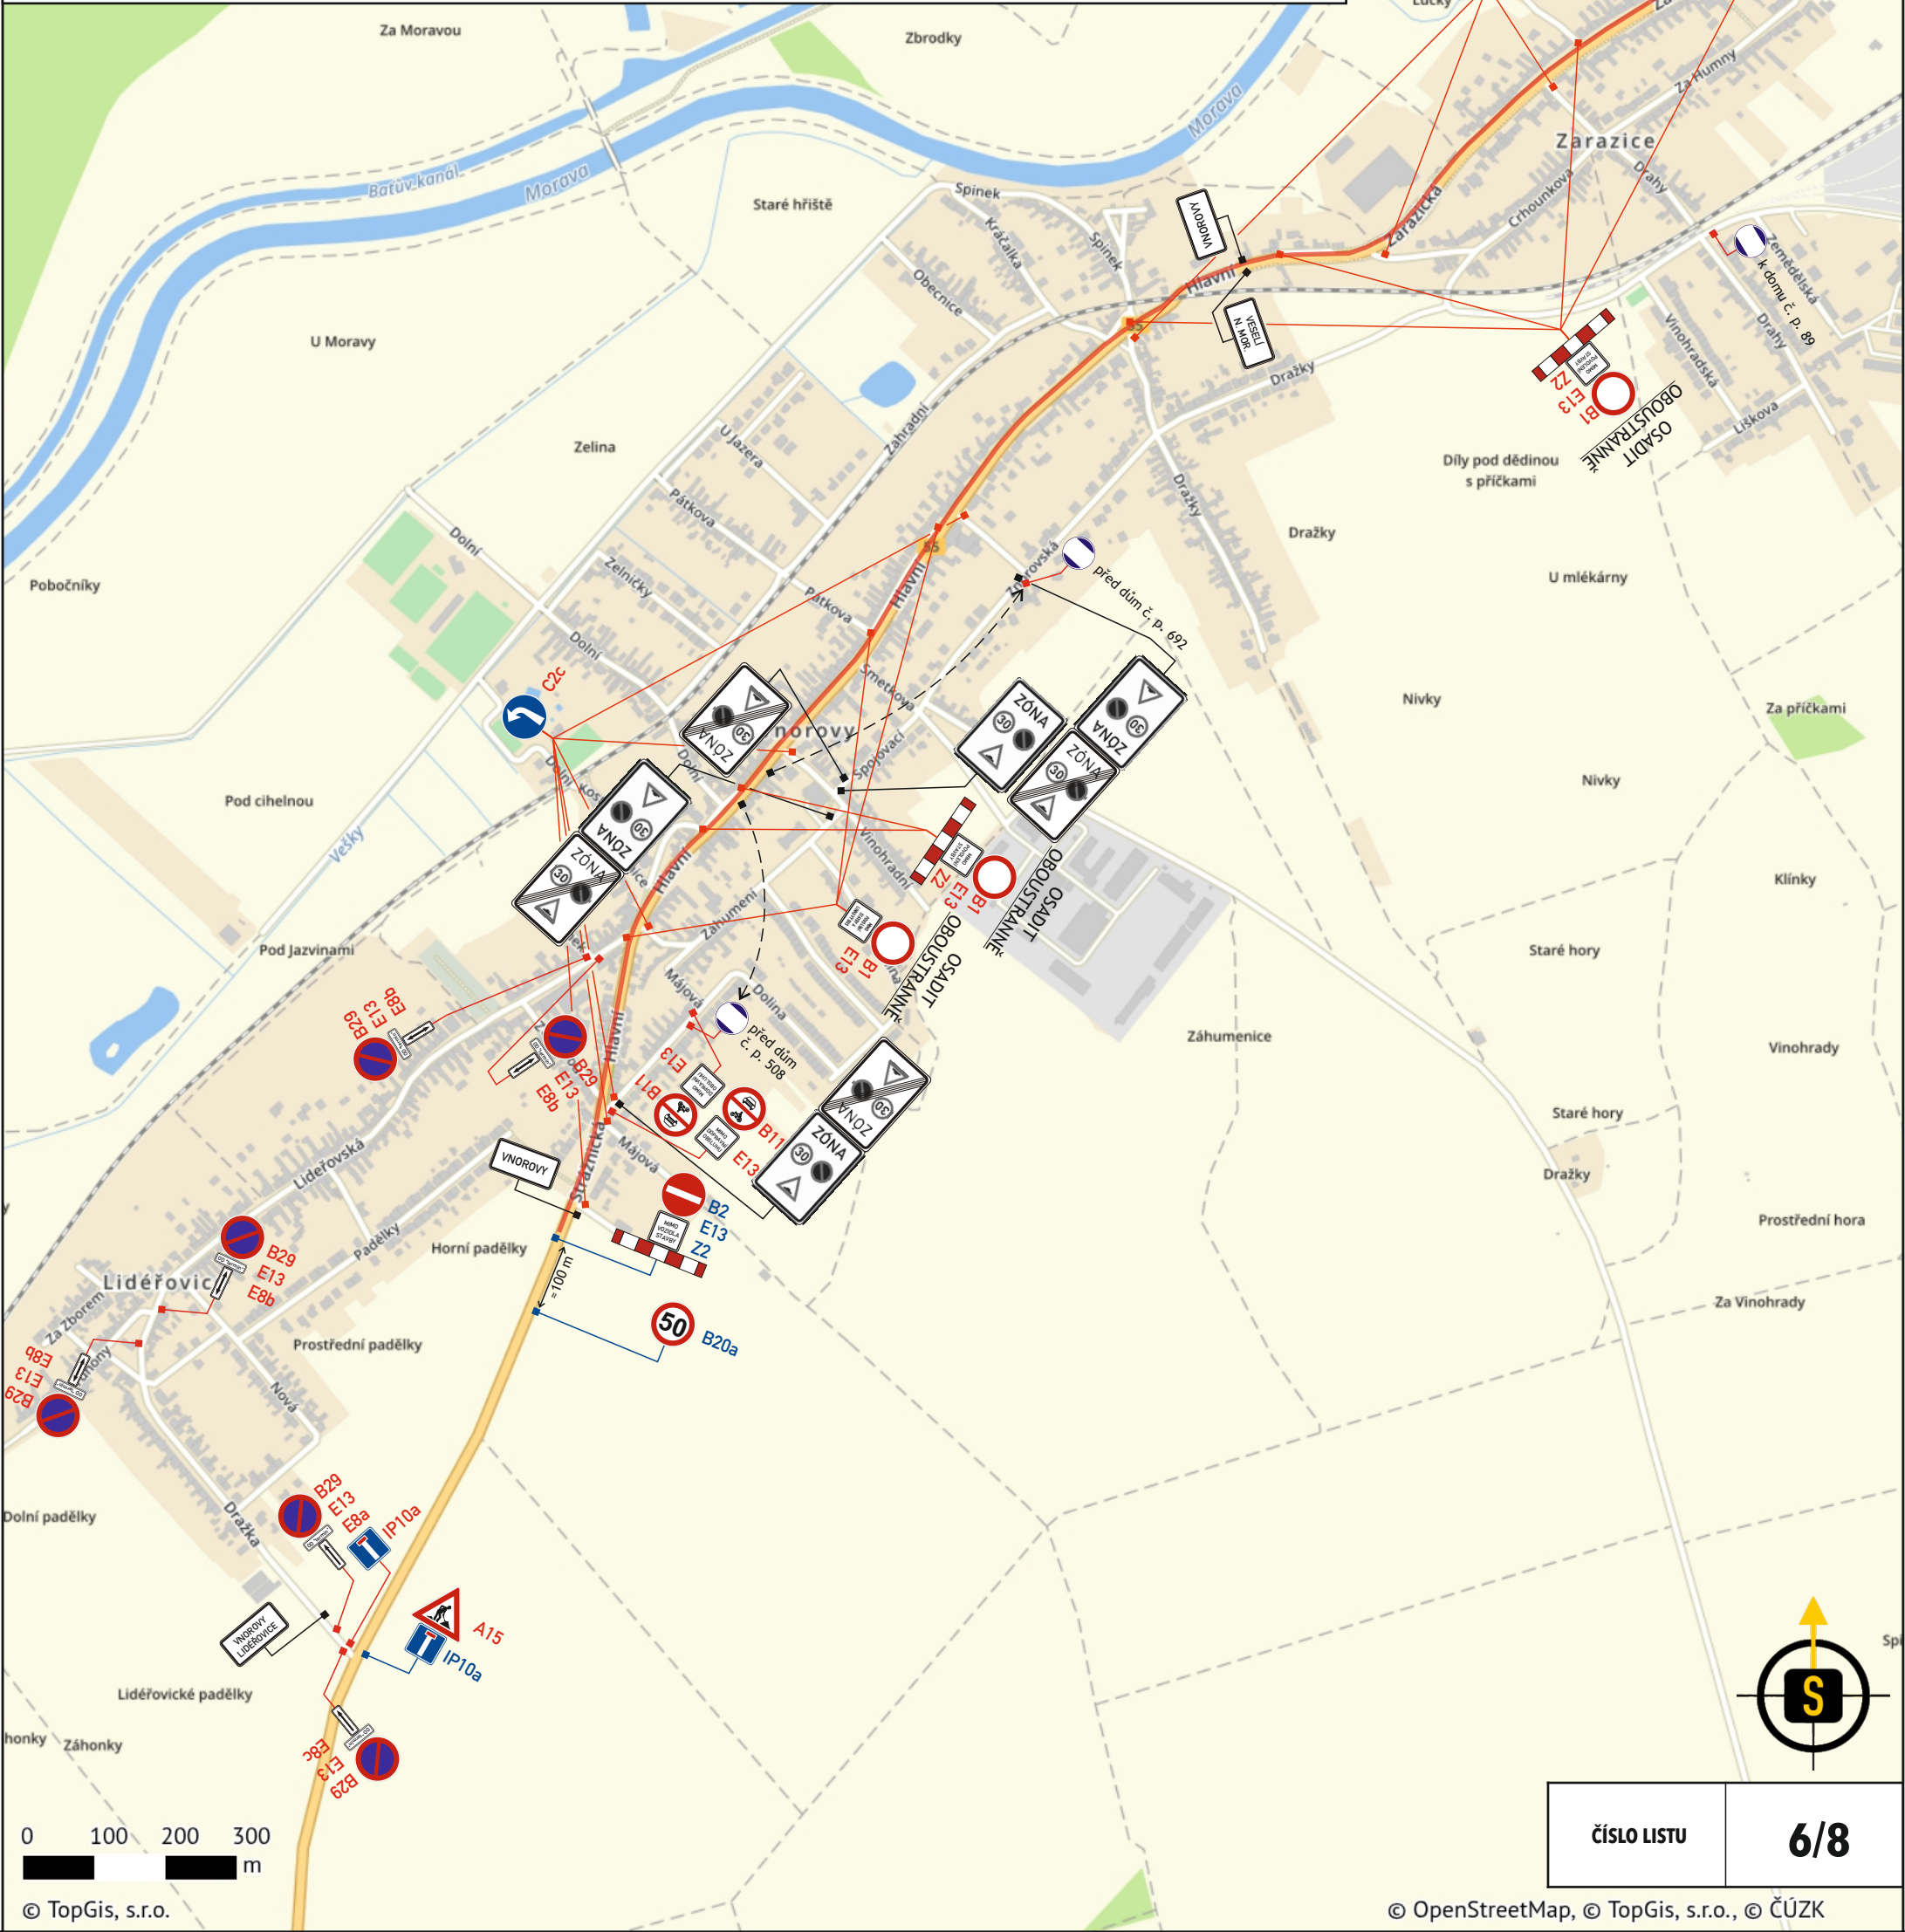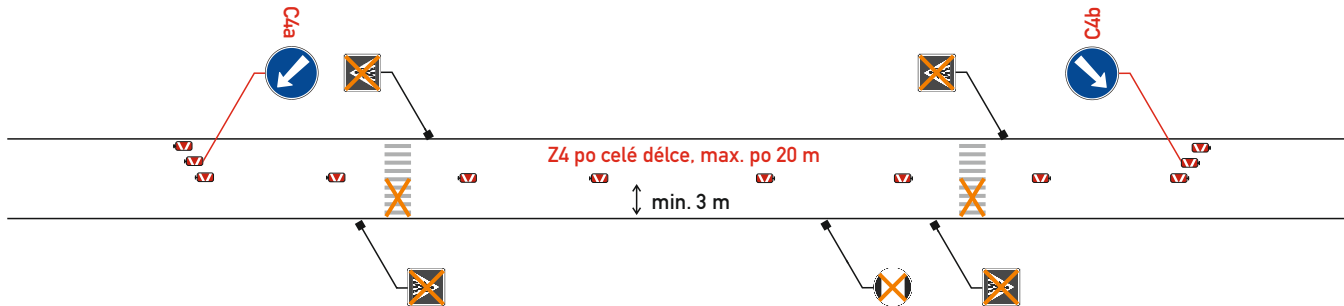

ETAPA B, výkres 1/2, 21.04.-11.05. (osazení B28, B29 a IP22 min. 7 dní předem)

LEGENDA: *trvalé dopravní značení v rozporu s přechodným dopravním značením, bude dočasně zneplatněno



- STÁVAJÍCÍ SVISLÉ A VODOROVNÉ TRVALÉ DOPRAVNÍ ZNAČENÍ



- DOČASNĚ ZNEPLATNĚNÉ SVISLÉ A VODOROVNÉ TRVALÉ DOPRAVNÍ ZNAČENÍ



A15



- PŘECHODNÉ SVISLÉ DOPRAVNÍ ZNAČENÍ
- BUDE OSAŽENO DLE TP 65 A 66
- STANOVÍ MŮ VESELÍ NAD MORAVOU



A15


- PŘECHODNÉ SVISLÉ DOPRAVNÍ ZNAČENÍ
- BUDE OSAŽENO DLE TP 65 A 66
- STANOVÍ KŮ JIHMORAVSKÉHO KRAJE



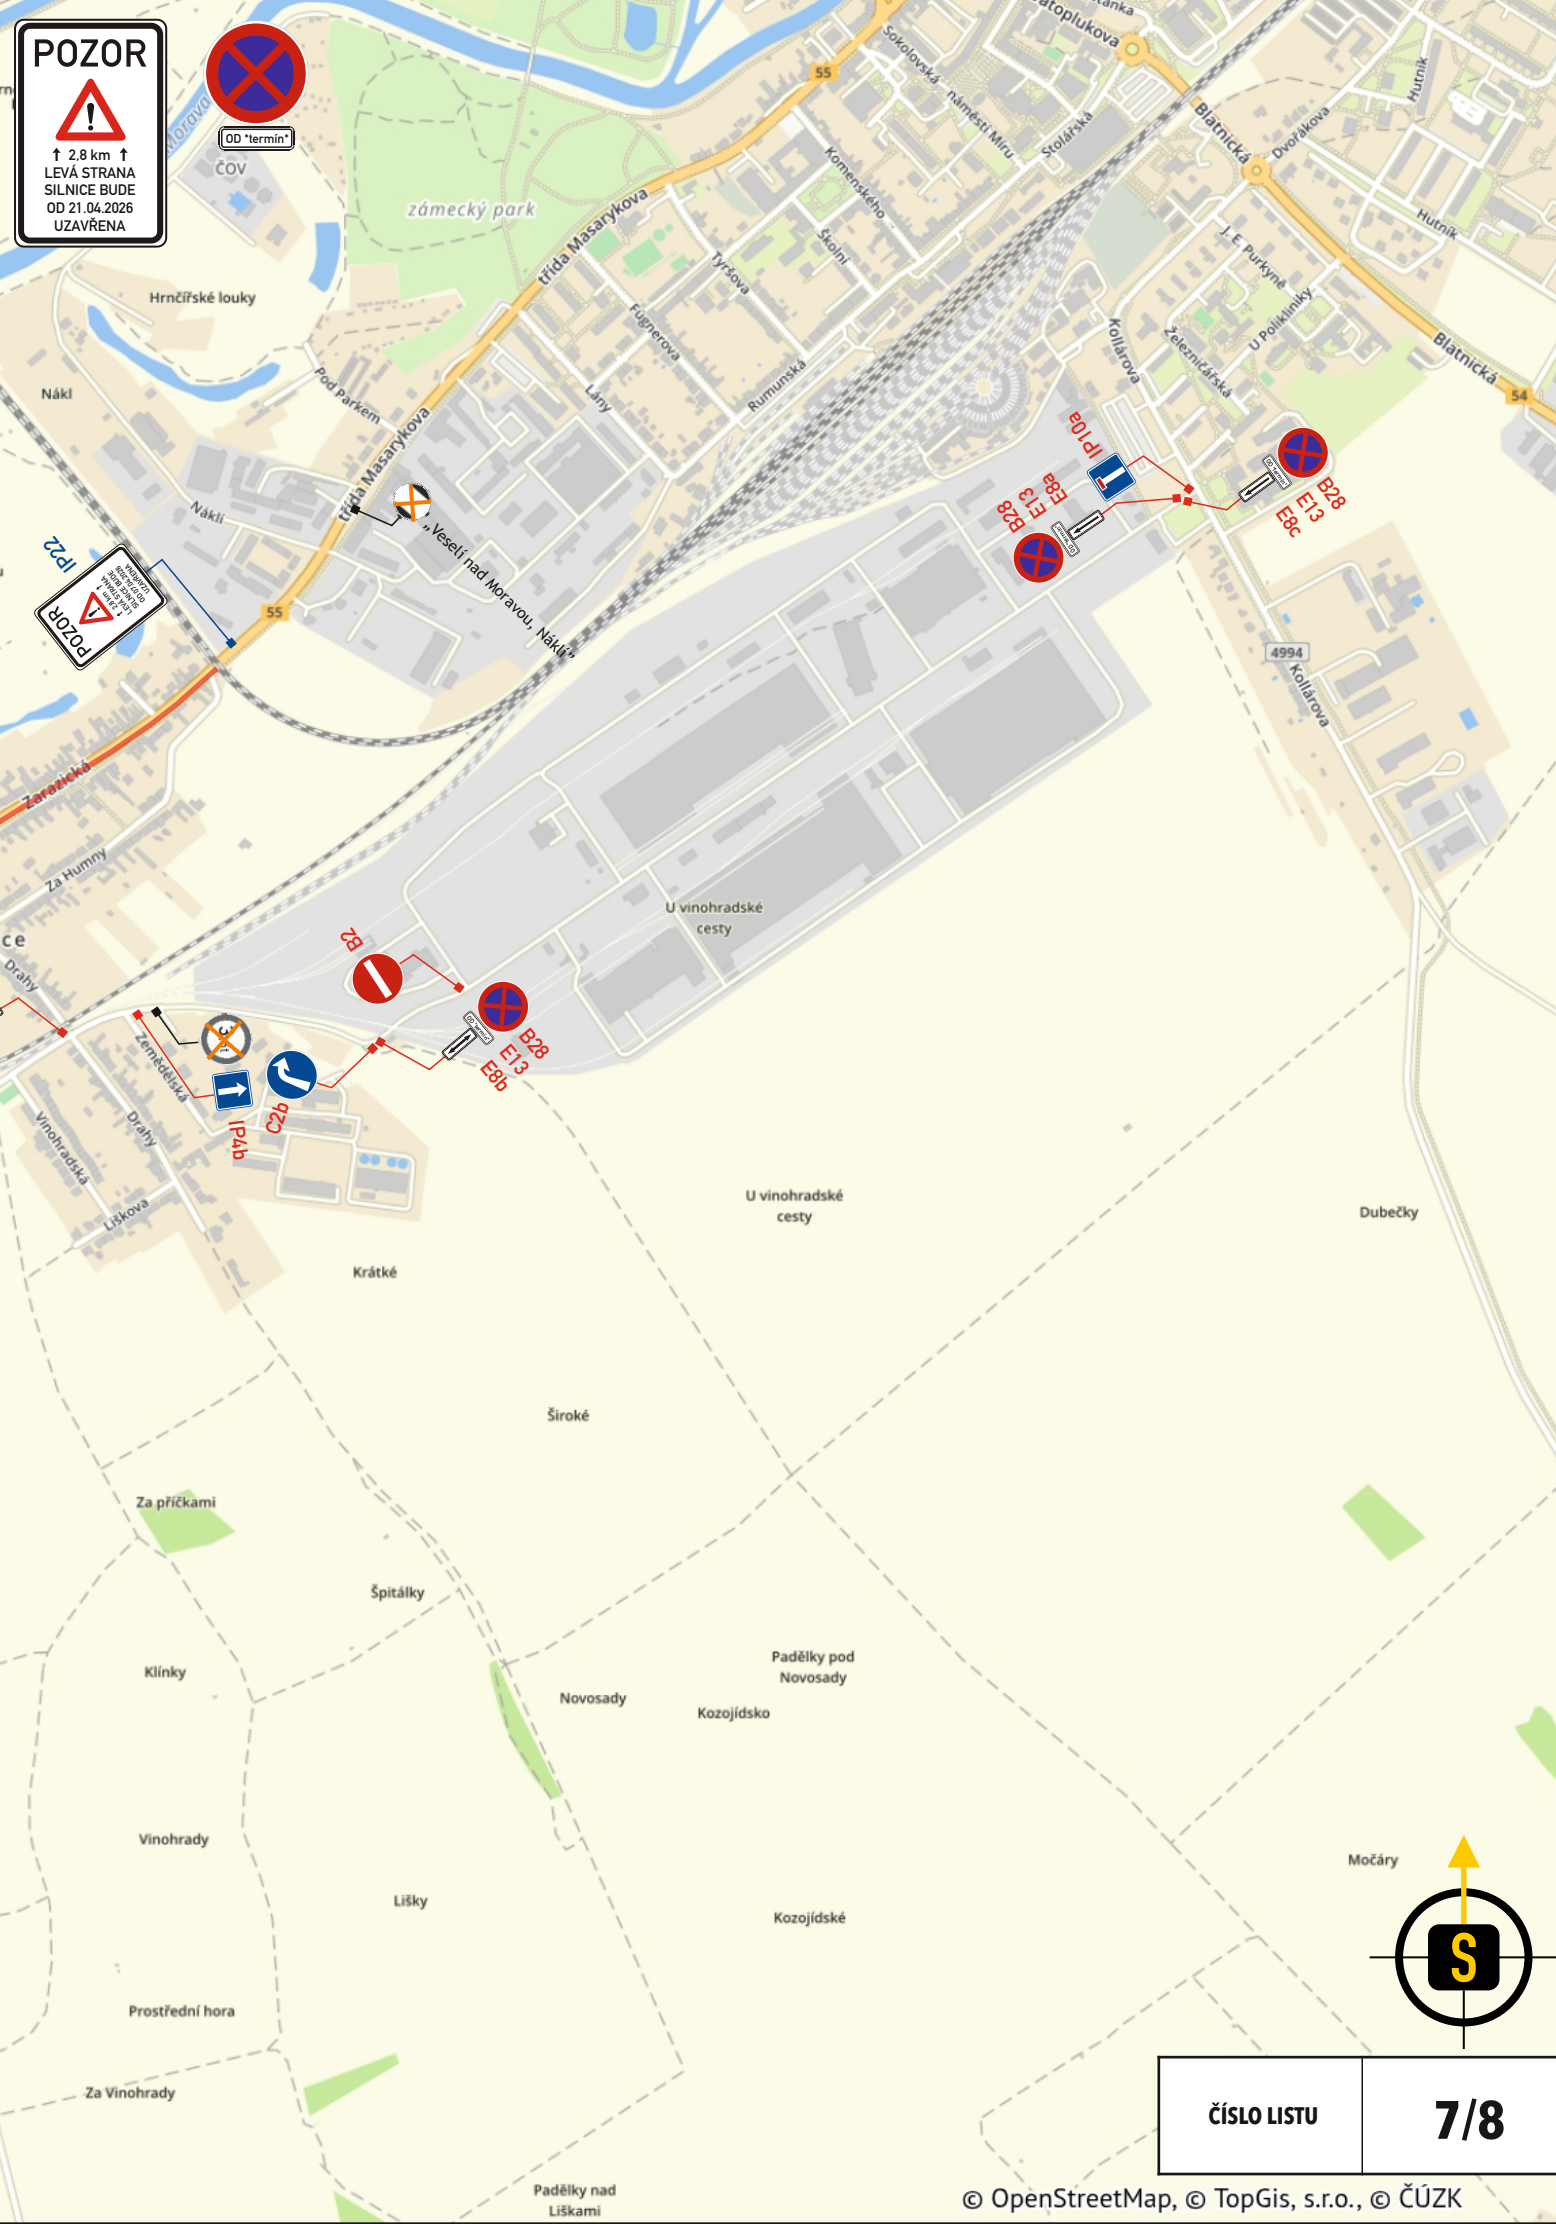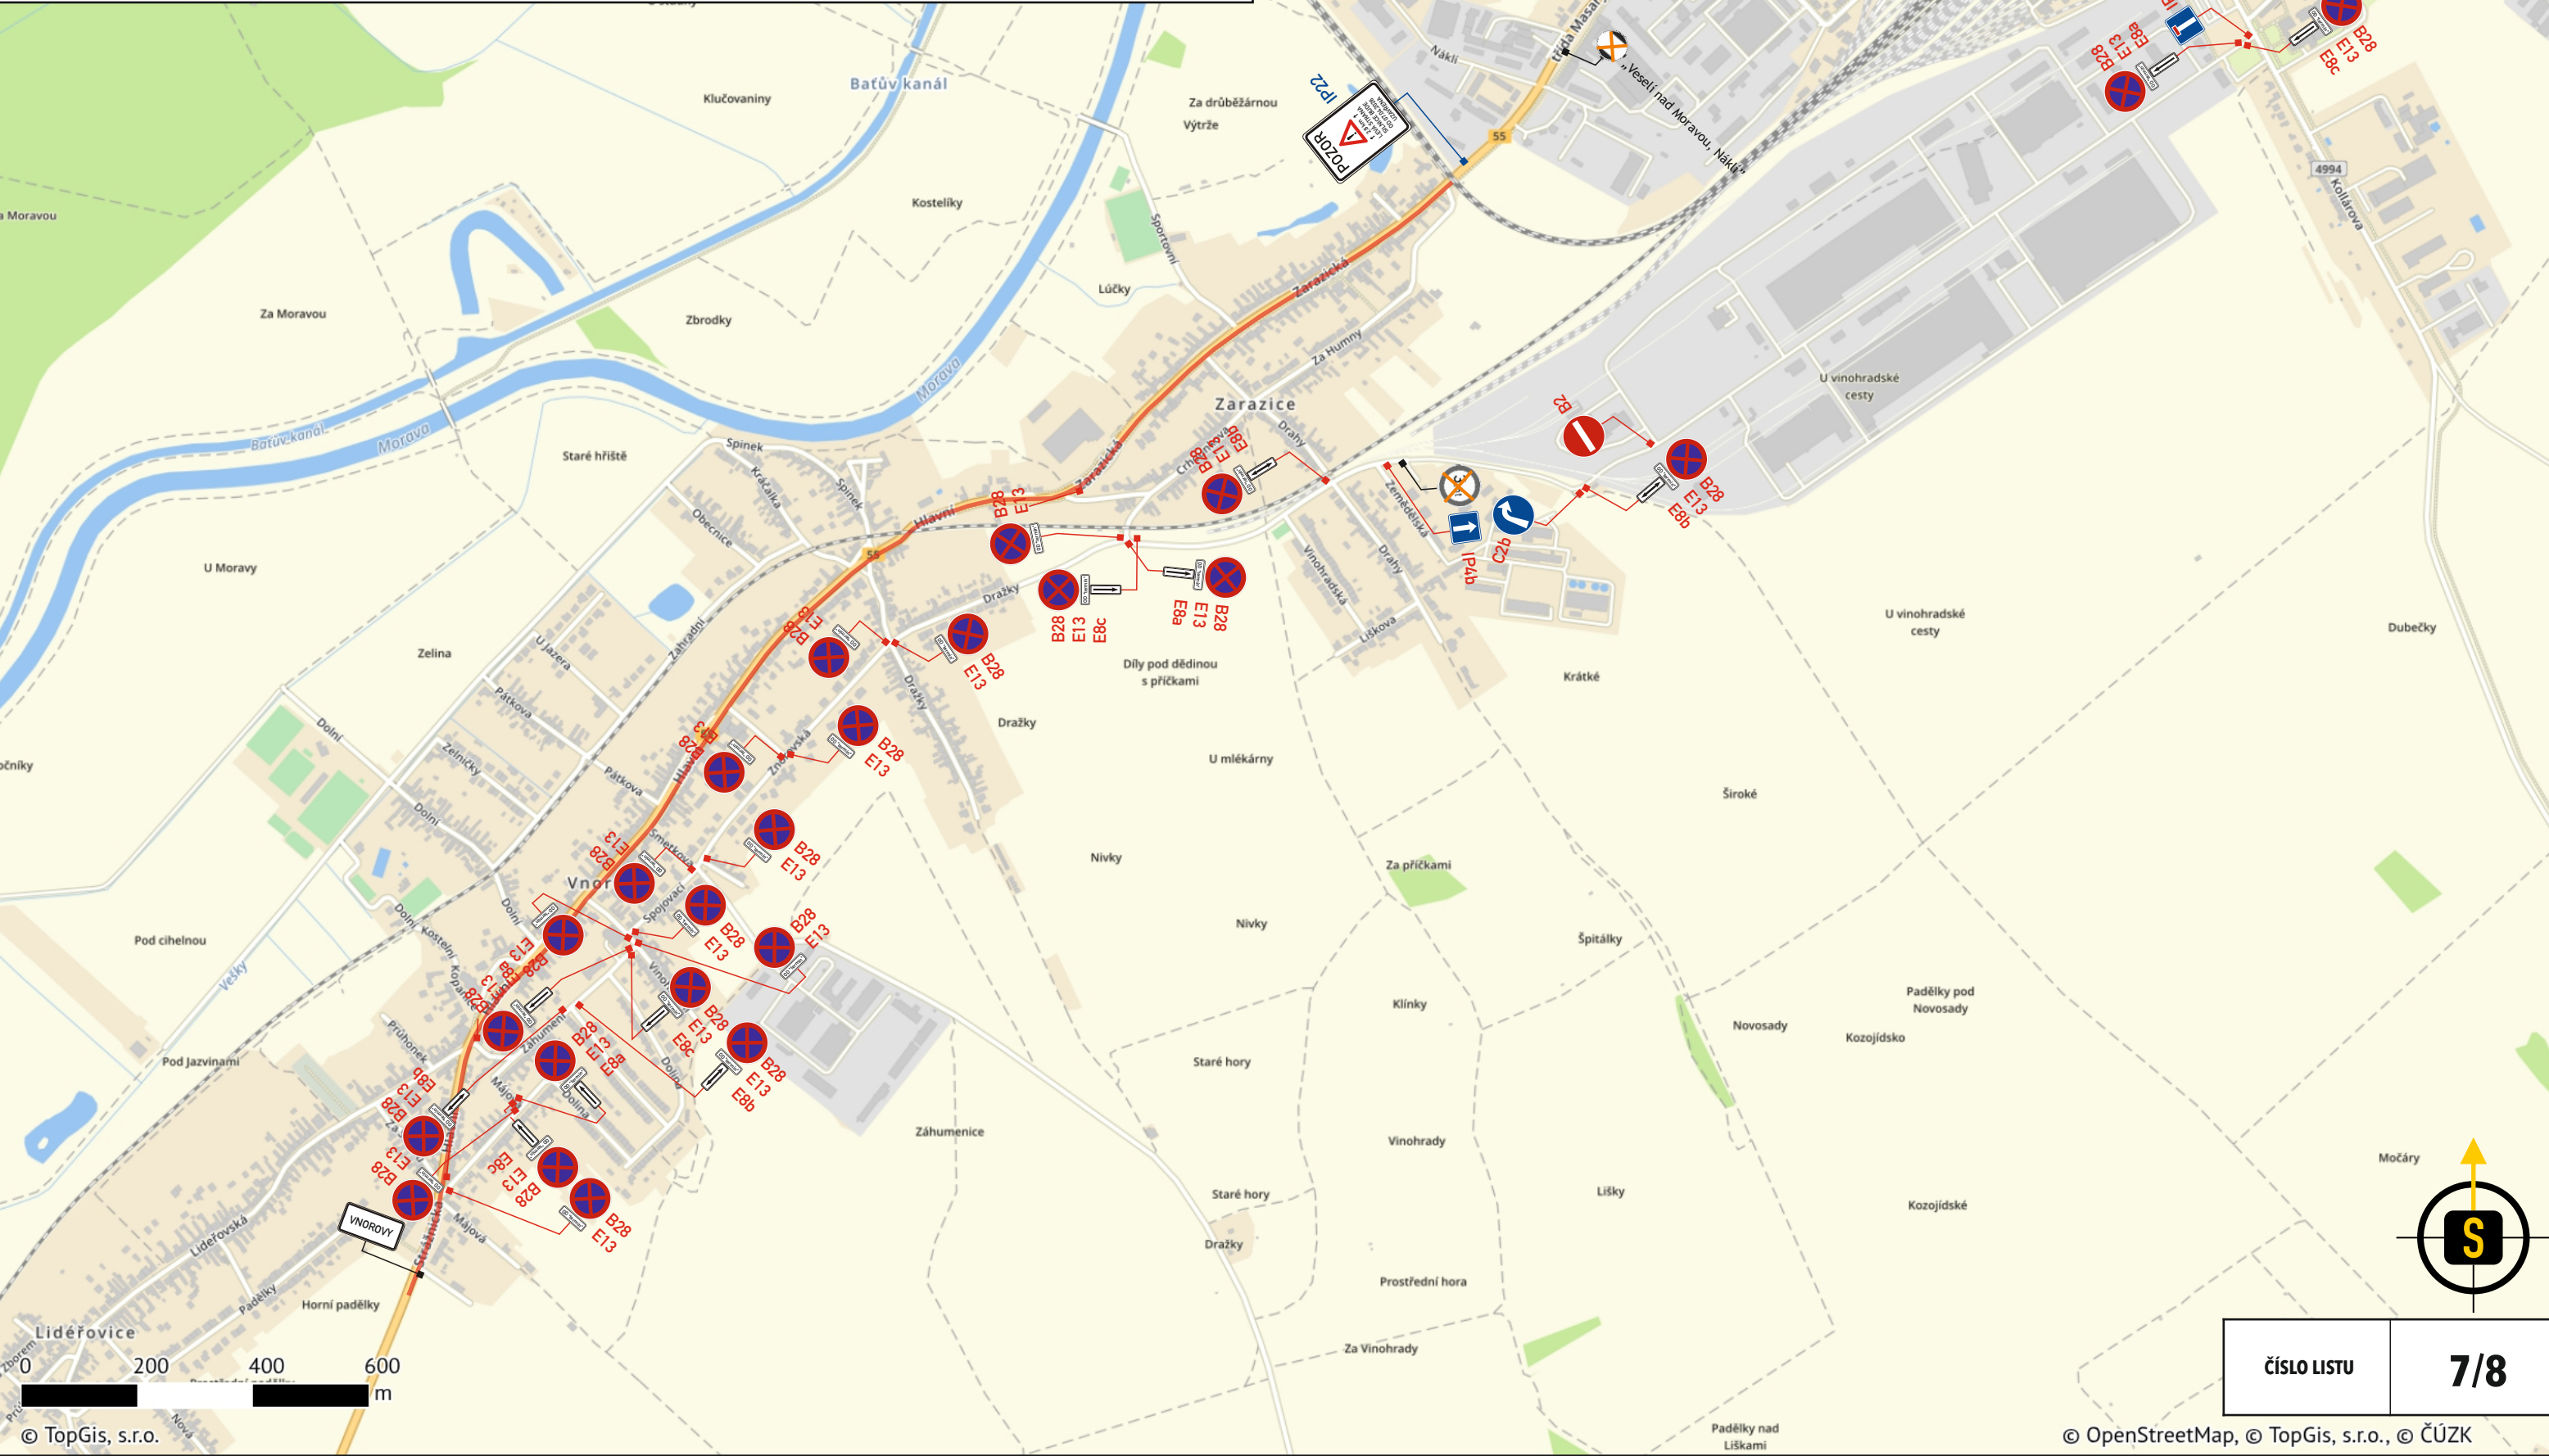

LEGENDA:

*trvalé dopravní značení v rozporu s přechodným dopravním značením, bude dočasně zneplatněno

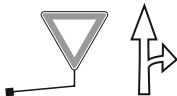

- STÁVAJÍCÍ SVISLÉ A VODOROVNÉ TRVALÉ DOPRAVNÍ ZNAČENÍ



- DOČASNĚ ZNEPLATNĚNÉ SVISLÉ A VODOROVNÉ TRVALÉ DOPRAVNÍ ZNAČENÍ



- PŘECHODNÉ SVISLÉ DOPRAVNÍ ZNAČENÍ
- BUDE OSAŽENO DLE TP 65 A 66
- STANOVÍ MŮ VESELÍ NAD MORAVOU



- PŘECHODNÉ SVISLÉ DOPRAVNÍ ZNAČENÍ
- BUDE OSAŽENO DLE TP 65 A 66
- STANOVÍ KŮ JIHMORAVSKÉHO KRAJE



SCHÉMA ČÁSTEČNÉ UZAVÍRKY:

- VEŠKERÉ AUTOBUSOVÉ ZASTÁVKY PODÉL UZAVÍRKY VE SMĚRU NA VESELÍ NAD MORAVOU BUDOU ZRUŠENY, ČÁST BUDE NAHRAZENA
- PŘECHODY PRO CHODCE (8x) BUDOU ZRUŠENY

