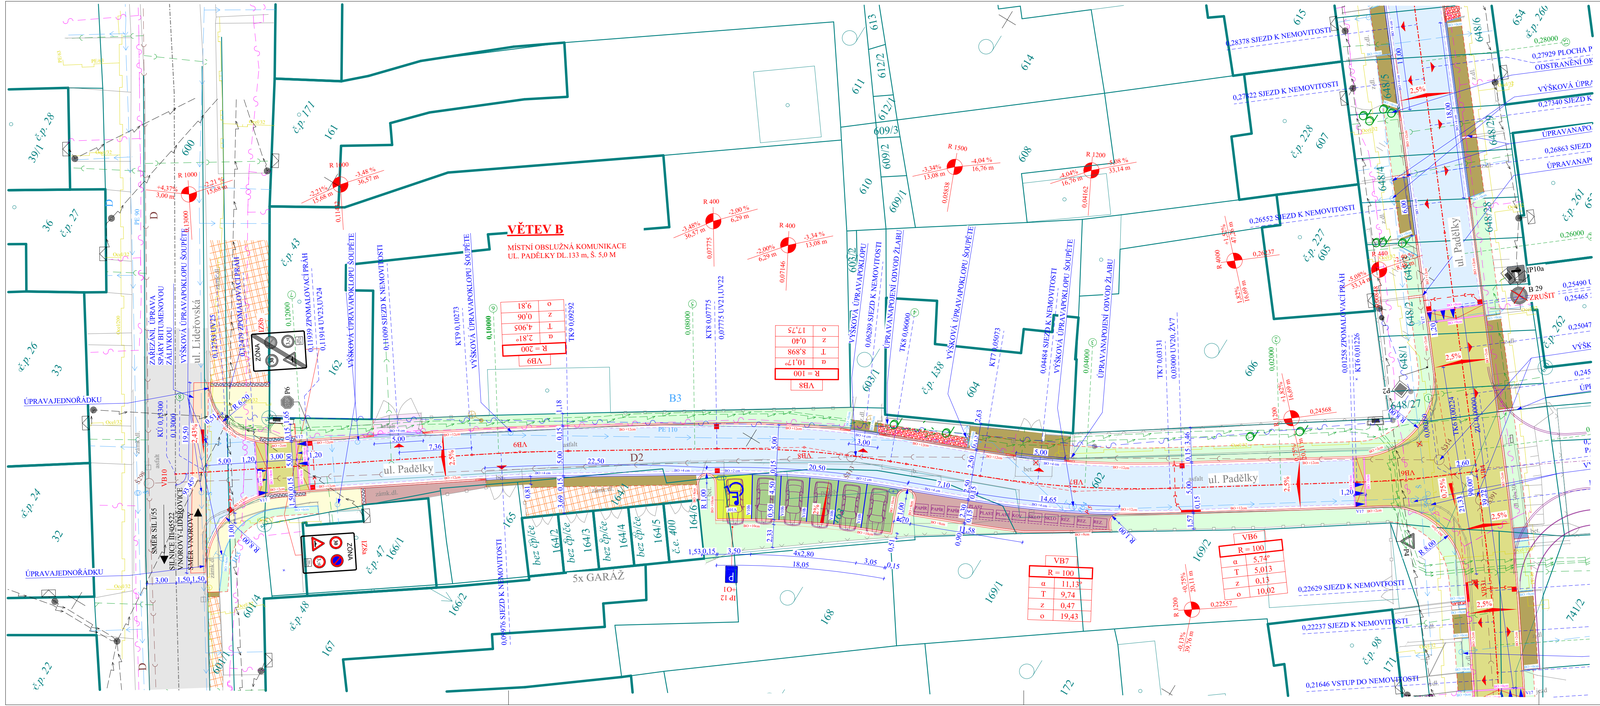

LEGENDA

- STÁVAJÍCÍ KOMUNIKACE
- NOVÁ MÍSTNÍ KOMUNIKACE, VÝHYBNY ASFALTOBETONACO 11
- CHODNÍK- BETONOVÁ DLAŽBA OBDELNÍKOVÁ, ROZMĚR 200/100/60 MM SE SRAŽENÝMI HRANAMI V PŘÍRODNÍ ŠEDÉ BARVĚ
- VAROVNÉ A SIGNÁLNÍ PÁSY - CERTIFIKOVANÁ BETONOVÁ DLAŽBA OBDELNÍKOVÁ, ROZMĚR 200/100/60 (POCHŮZI PLOCHY), ROZMĚR 200/100/80 (POJÍŽDĚNÉ PLOCHY), S VYSTUPKY TVARU KULOVÝCH ÚSEČÍ (HMATOVÁ ÚPRAVAPRO NEVIDOMÉ) V ČERVENÉ BARVĚ DLE TZÚS 12.03.04, NV. 163/2002 Sb.
- UMĚLÁ VODÍCÍ LINIE- CERTIFIKOVANÁ BETONOVÁ DLAŽBA ČTVERCOVÁ, ROZMĚR 200/200/80 S VODÍCÍMI PRVKY (DRAŽKAMI) PRO NEVIDOMÉ V ŠEDÉ BARVĚ, DLE TN TZÚS 12.03.6, NV.č.163/2002 Sb.
- ZÁLIV - BETONOVÁ DRENAŽNÍ DLAŽBA ČTVERCOVÁ, ROZMĚR 200/200/80 MM S DISTANČNÍMI NÁLISKY V PŘÍRODNÍ ŠEDÉ BARVĚ
- PARKOVACÍSTÁNÍ - BETONOVÁ DRENAŽNÍ DLAŽBA ČTVERCOVÁ, ROZMĚR 200/200/80 MM S DISTANČNÍMI NÁLISKY V PŘÍRODNÍ ŠEDÉ BARVĚ
- VYHRAZENÉ STÁNÍ - BETONOVÁ DLAŽBA OBDELNÍKOVÁ, ROZMĚR 200/100/80 MM BEZ SRAŽENÝCH HRAN V PŘÍRODNÍ ŠEDÉ BARVĚ
- SJEZDY - BETONOVÁ DLAŽBA OBDELNÍKOVÁ, ROZMĚR 200/100/80 MM SE SRAŽENÝMI HRANAMI V PŘÍRODNÍ ŠEDÉ BARVĚ
- ZPOMALOVACÍ PRÁH - BETONOVÁ DLAŽBA H PROFIL, ROZMĚR 198/162/80 MM BEZ FAZETY ČERVENÉ BARVY
- ZPEVNĚNÁ PLOCHA, KONTEJNEROVÉ STÁNÍ - BETONOVÁ DLAŽBA OBDELNÍKOVÁ, ROZMĚR 200/100/60 MM SE SRAŽENÝMI HRANAMI V PŘÍRODNÍ ŠEDÉ BARVĚ
- ÚPRAVANAPOJENÍ MK FRÉZOVÁNÍ VOZOVKY TL 50 MM, ZPĚTNÁ ÚPRAVAPOVRCHU ACO 11 TL 50 MM, PŘEVÁZÁNÍ VRSTEV MIN. 0,25 M
- STÁVAJÍCÍ ZPEVNĚNÉ PLOCHY A CHODNÍK
- ZPĚTNÁ ÚPRAVASTÁVAJÍCÍCH ZPEVNĚNÝCH PLOCH DO PŮVODNÍHO STAVU-ŠTĚRKODRŤ
- ZPĚTNÁ ÚPRAVASTÁVAJÍCÍCH ZPEVNĚNÝCH PLOCH DO PŮVODNÍHO STAVU-ZÁMKOVÁ DLAŽBA
- ZPĚTNÁ ÚPRAVASTÁVAJÍCÍCH ZPEVNĚNÝCH PLOCH DO PŮVODNÍHO STAVUCEMENTOBETON CB III
- ZPĚTNÁ ÚPRAVASTÁVAJÍCÍCH ZPEVNĚNÝCH PLOCH DO PŮVODNÍHO STAVUKAMENNÁ DLAŽBA
- ZPĚTNÁ ÚPRAVASTÁVAJÍCÍCH ZPEVNĚNÝCH PLOCH DO PŮVODNÍHO STAVUŽULOVÁ DLAŽBA
- ZPĚTNÁ ÚPRAVASTÁVAJÍCÍCH ZPEVNĚNÝCH PLOCH DO PŮVODNÍHO STAVUZATRAVŇOVACÍ DLAŽBA
- ZPĚTNÁ ÚPRAVASTÁVAJÍCÍCH ZPEVNĚNÝCH PLOCH DO PŮVODNÍHO STAVUKAČÍREK TL 100 MM+TEXTILIE PROTI PRORŮSTÁNÍ
- OHUMUSOVÁNÍ TL 100 MM VČ OSETÍ TRAVNÍM SEMENEM
- STÁVAJÍCÍ STROM
- STÁVAJÍCÍ STROM KE KÁCENÍ
- STÁVAJÍCÍ ŽIVÝ PLOT
- STÁVAJÍCÍ ŽIVÝ PLOT K ODSTRANĚNÍ
- HRANICE PARCEL DLE KATASTRUNEMOVITOSTÍ
- OBRYS NEMOVITOSTÍ
- STÁVAJÍCÍ STAV
- NOVÝ STAV
- STÁVAJÍCÍ DRÁTĚNÉ OPLOCENÍ
- STÁVAJÍCÍ ZDĚNÉ OPLOCENÍ
- VODÍCÍ PROUŽEK-BETONOVÁ TVAROVKAABK 500/250/80 MM DO LOŽE C 25/30 XF4,
- VODÍCÍ PROUŽEK-JEDNOŘÁDEK ZE ŽULOVÉ KOSTKY DROBNÉ 8/10 Š 100 MM DO LOŽE C 25/30 XF4,
- HRAZENÍ KONTEJNEROVÉHO STÁNÍ ZE ŽÁROVĚ ZINKOVANÝCH OC PROFILŮ, VÝPLŇ TAHOKOV
- X PARKOVACÍSTÁNÍ VEŘEJNÉ
- SKLO VELKOOBJEMOVÝ KONTEJNER 1100 L NA TŘÍDĚNÝ ODPAD

LEGENDA STÁV INŽ. SÍTÍ

- KANALIZAČNÍ ŘAD VAK HODONÍN
- KANALIZAČNÍ ŘAD VE SPRÁVĚ VAK HODONÍN
- VODOVODNÍ ŘAD VAK HODONÍN
- PLYNOVODNÍ ŘAD GASNET
- SDĚLOVACÍ VEDENÍ ČETIN
- NADZEMNÍ VEDENÍ NN EGD
- PODZEMNÍ VEDENÍ NN EGD
- NADZEMNÍ VEDENÍ VN EGD
- RUŠENÁ KANALIZACE, SOUČÁST SO 301

LEGENDA NOVÝCH INŽ. SÍTÍ

- KAN PŘÍPOJKA ULIČNÍ VPUSTI PVC DN 150 SN10
- SO 301 KANALIZACE
- ULIČNÍ VPUST Z DÍLCŮ TBV-Q 50, MŘÍŽ D 400, KALOVÝ KOŠ POZINKOVANÝ VPUST OBSYPÁNA ŠTĚRKODRTI FR 0-32 PŘÍPOJKA PVC KG DN 150 SN 10
- ŽLABOVÁ VPUST Z MONOLITICKÝCH DÍLCŮ Z POLYMERBETONU BEZ LEPENÝCH SPOJŮ S PŘÍČNÝM REZEM TVARUV, DO LOŽE C 30/37 XF4 INTEGROVANÝ ROŠT D 400 PŘÍPOJKA PVC KG DN 150 SN 10

POZNÁMKA:

PRŮBĚHY INŽENÝRSKÝCH SÍTÍ JSOU ZNÁZORNĚNY POUZE ORIENTAČNĚ A NENAHRAZUJÍ VYJÁDŘENÍ SPRÁVCŮ SÍTÍ, PŘED ZAHÁJENÍM PRACÍ INVESTOR ZAJISTÍ VYTÝČENÍ PRŮBĚHU INŽENÝRSKÝCH SÍTÍ, PŘÍPADNÉ BUDE POLOHA URČENA RUČNÉ KOPANOU SONDOU. V MÍSTECH KŘÍŽENÍ NEBO SNÍŽENÉHO KRYTÍ KABELŮ PODZEMNÍHO VEDENÍ NN A SDĚLOVACÍHOVEDENÍ, BUDOU KABELY ULOŽENY DO DĚLENÉHO KABELOVÉHO ŽLABU NAPŘ. TK1 DLE POŽADAVKŮ SPRÁVCE SÍTĚ.

SOUŘADNICOVÝ SYSTÉM: JTSK
VÝŠKOVÝ SYSTÉM: BpV

S

OTISK AUTORIZAČNÍHO RAZÍTKA

Projekty Sukup s.r.o.
Projektová činnost ve výstavbě
Nová 225, 696 61 Vnorovy II - Lidéřovice
tel.:730 603 340
email: pro.s@post.cz
IČ: 09139818

ČÍSLO PARÉ:

Vypracoval:	ING. MIROSLAV SUKUP	Odpovědný projektant:	ING. MIROSLAV SUKUP
Kraj:	JIHOMORAVSKÝ	Místo stavby:	VNOROVY
Stavebník:	OBEC VNOROVY, HLAVNÍ 750, 69661 VNOROVY	Formát A4:	5
Akce:	**REKONSTRUKCE MÍSTNÍ KOMUNIKACE V UL. PADĚLKY, NOVÁ A ZA ZBOREM, VNOROVY**	Datum:	29.07.2025
		Stupeň:	DPZ
	p.č. 601/1, 600, 601/4, 164/1, 602, 163, 191/3, 264/1, 264/3, 287/1, 287/2,	Č.zak:	59/2023
	k.ú. LIDĚROVICE NA MORAVĚ [784192]	Arch.č.:	59/2023/1
		Kótováno:	M
Profese:	C. SITUACE	Měřítko:	
Obsah:	**KOORDINAČNÍ SITUACE VĚTEV B**	Číslo výkresu:	**C.11**

TATOPROJEKTOVÁ DOKUMENTACE JE DUŠEVNÍM VLASTNICTVÍM AUTORA, BEZ PŘEDCHOZÍHO SOUHLASU AUTORA NEBO BEZ ŘÁDNÉHO SMLUVNÍHO VZTAHU S AUTOREM PROJEKTOVÉ DOKUMENTACE, JEHOŽ PŘEDMĚTEM PLNĚNÍ JE VYVOŘENÍ NEBO VYUŽITÍ TÉTO DOKUMENTACE, NESMÍ BÝT TATOPROJEKTOVÁ DOKUMENTACE A ANI ŽÁDNÁ ROZMNOŽOVÁNA A POSTOUPENA JAKOUKOLIV FORMOU JINÉ OSOBĚ NEBO FIRMĚ ©