


9/2021		 Služby v oblasti dopravního značení
Vypracoval: Souralová Jana		
Kreslil: Souralova Jana		VNOROVY
Č. zakázky: 430/21	Číslo výkresu: 3	
Zakázka: „Vnorovy, ul. Hlavní - oprava vodovodu“		



Délka prac.místa do 20m,
 průjezdní šířka min. 3m.
 Pracovní místo se bude
 posouvat dle postupu
 stavebních prací.

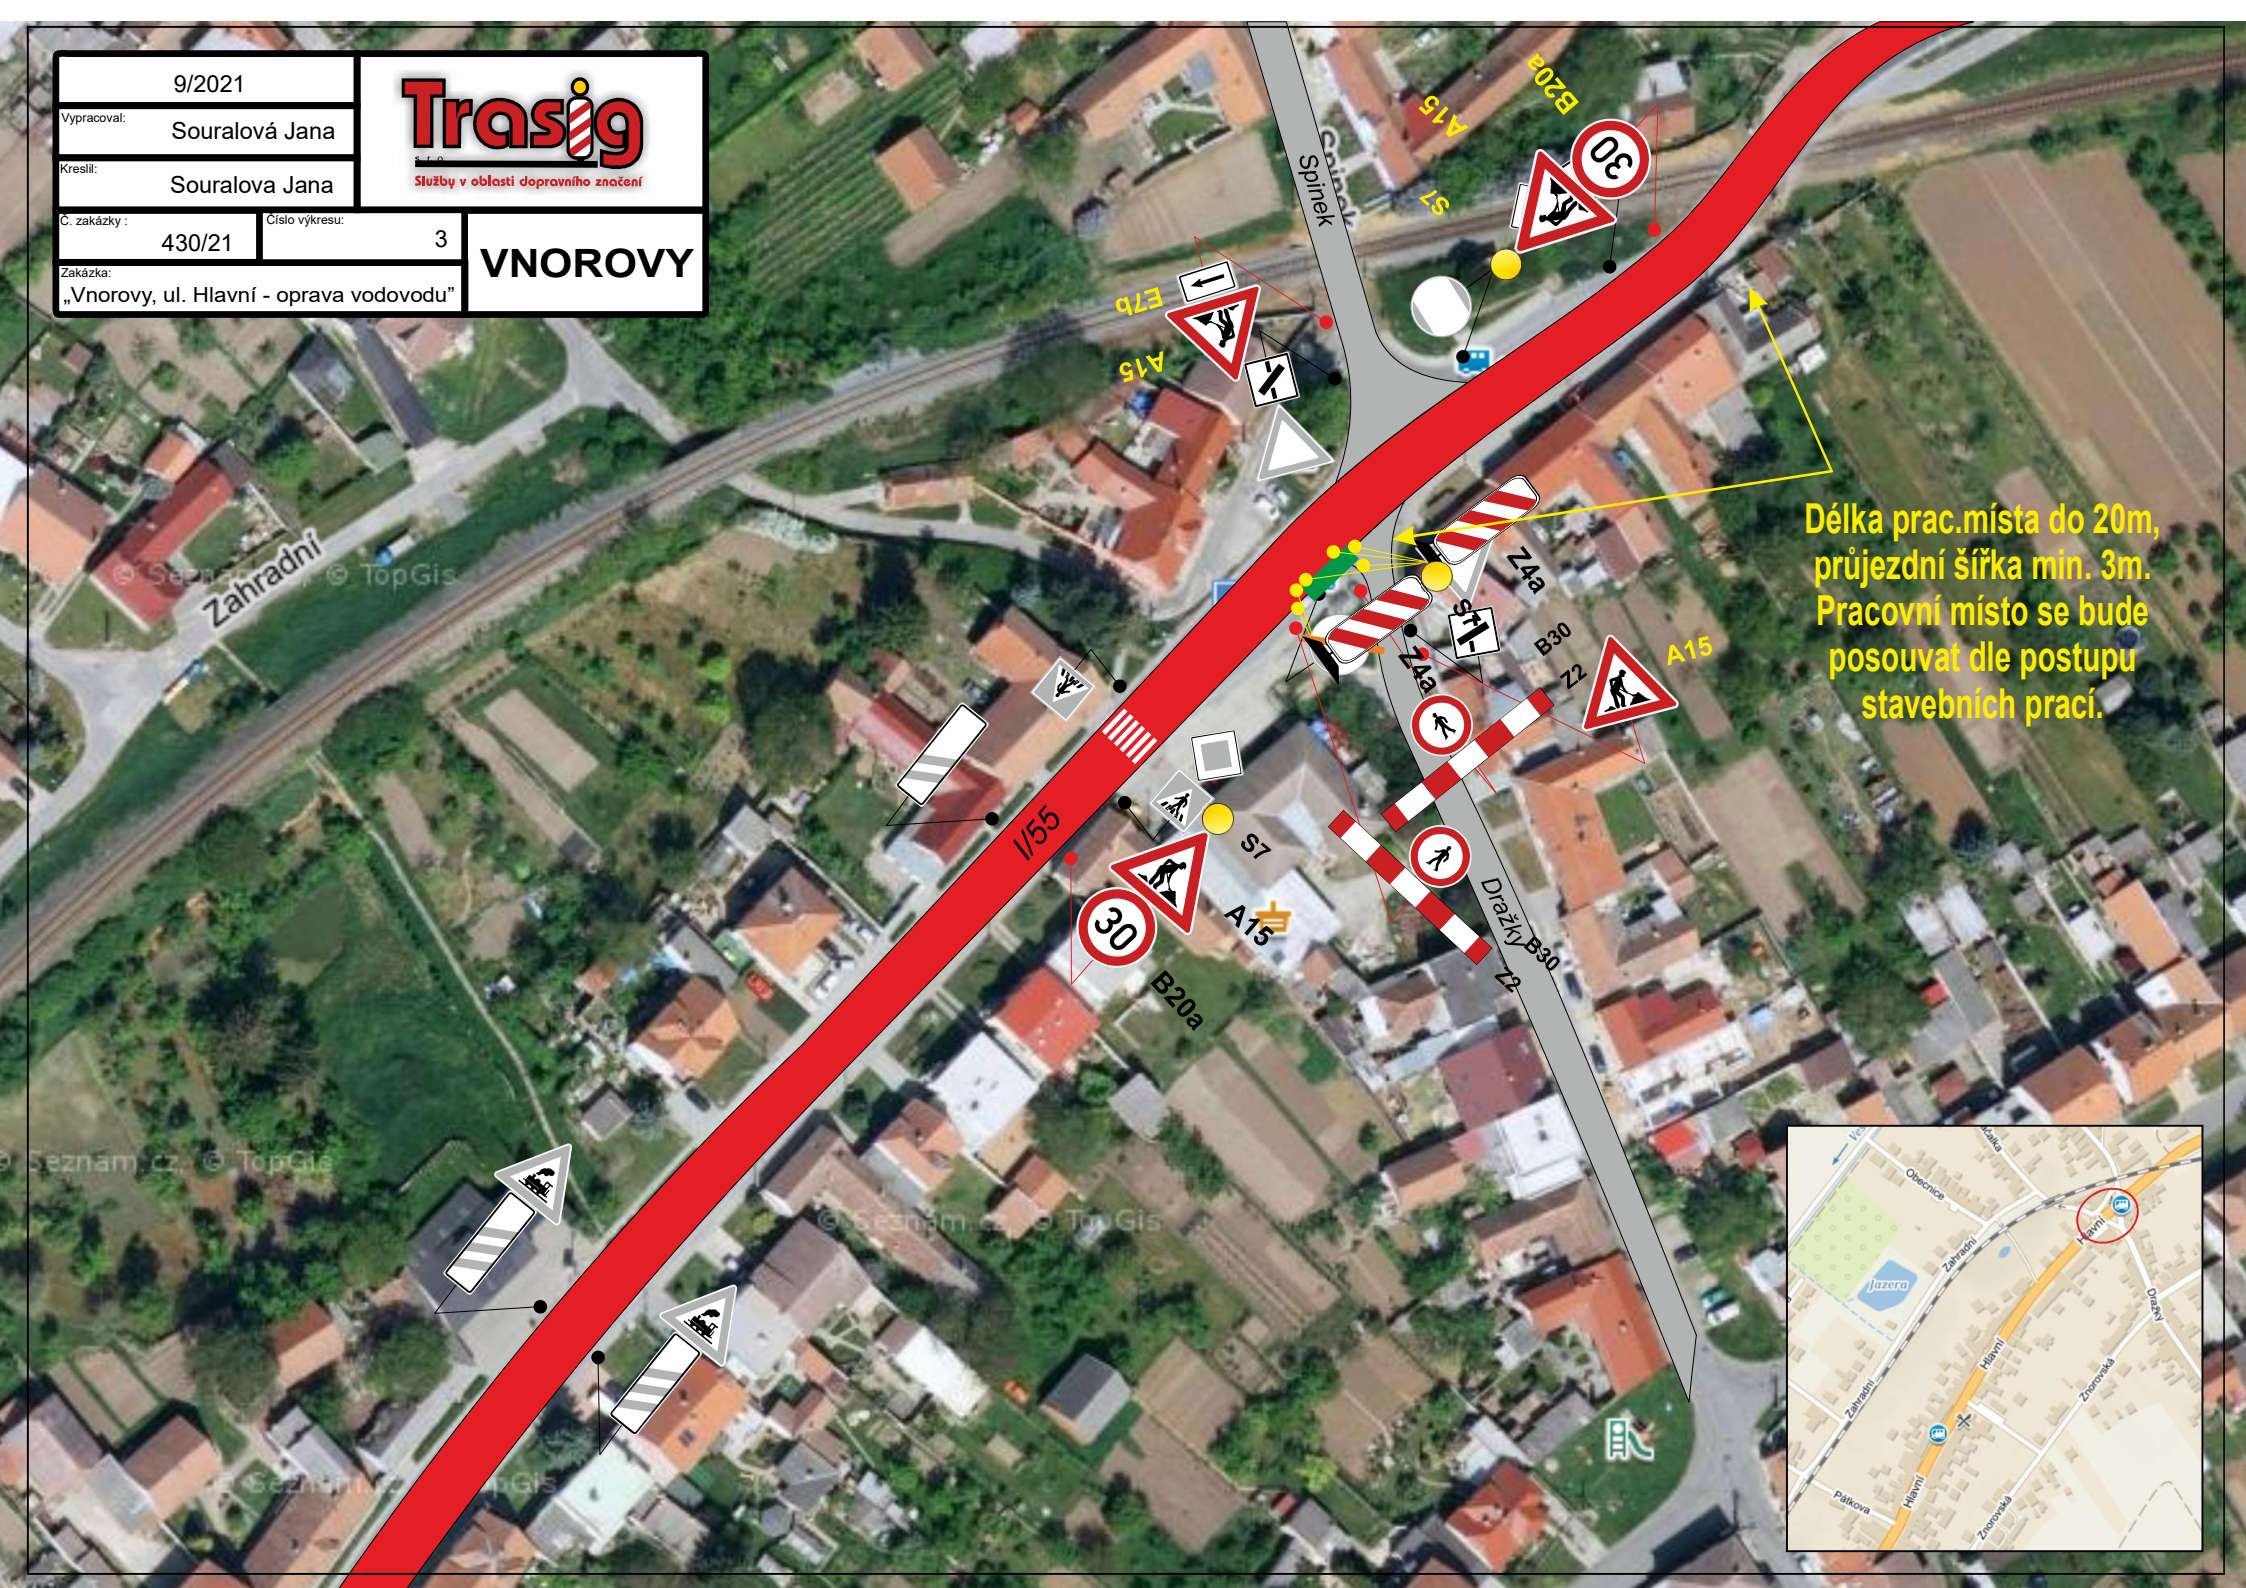