


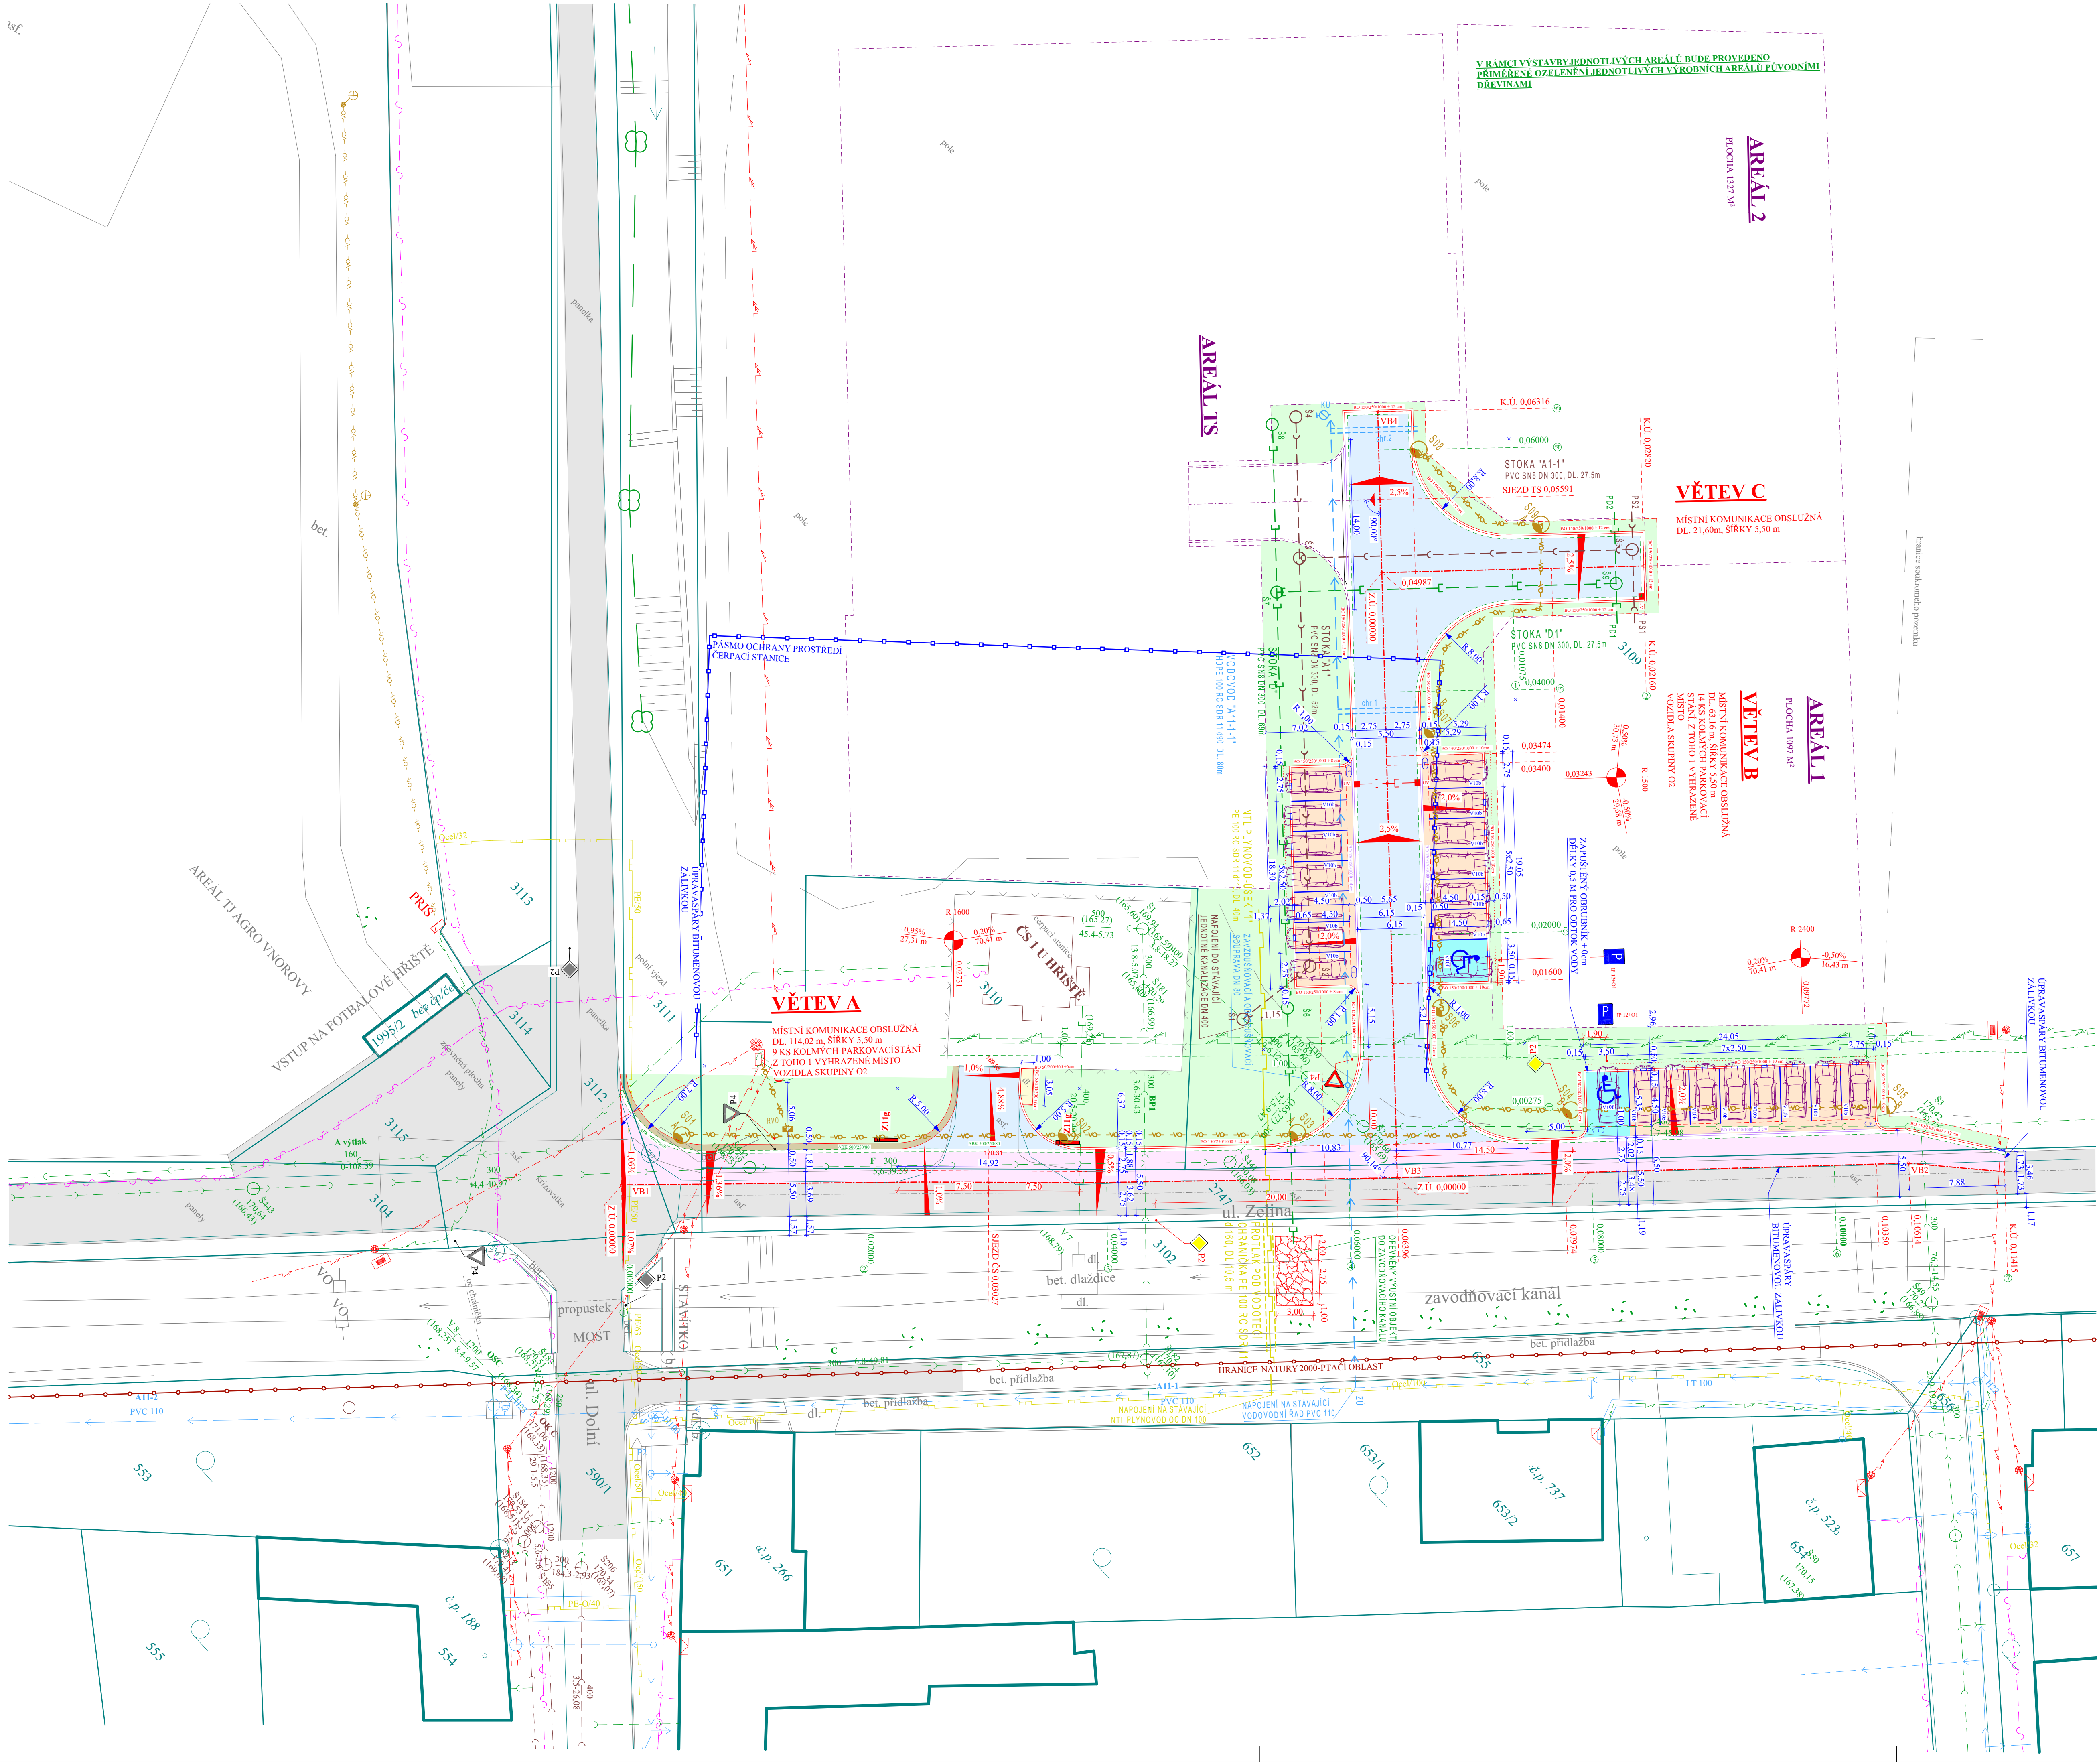

LEGENDA

- NOVÁ KOMUNIKACE - ASFALTOBETON
- ROZŠÍŘENÍ KOMUNIKACE,OPRAVAOBRUSNÉ VRSTVY - ASFALTOBETON
- STÁVAJÍCÍ KOMUNIKACE - ASFALTOBETON
- VYHRAZENÉ STÁNÍ- BETONOVÁ DLAŽBA OBDELNÍKOVÁ, ROZMĚR 100/200/80 MM BEZ SRAŽENÝCH HRAN, BARVAŠEDÁ
- PARKOVACÍ STÁNÍ- BETONOVÁ DRENÁŽNÍ DLAŽBA ČTVERCOVÁ, ROZMĚR 200/200/80 MM S DISTANČNÍMI NALISKY, BARVAŠEDÁ
- ZPEVNĚNÁ PLOCHA - BETONOVÁ DLAŽBA OBDELNÍKOVÁ, ROZMĚR 100/200/60 MM SE SRAŽENÝMI HRANAMI V PŘÍRODNÍ ŠEDÉ BARVĚ
- NEZPEVNĚNÁ KRAJNICE š. 500 mm Z ŠD₀
- OHUMUSOVÁNÍ TL 150 MM VČ. OSETÍ TRAVNÍM SEMENEM
- HRANICE PARCEL DLE KATASTRU NEM.
- STÁVAJÍCÍ STAV
- NOVÝ STAV
- OBRYSNEMOVITOSTÍ
- PÁSMO OCHRANY PROSTŘEDÍ ČERPAČÍ STANICE
- HRANICE NATURY 2000-PTAČÍ OBLAST
- OPLOČENÍ ŘEŠENO V RÁMCÍ VÝSTAVBYJEDNOTLIVÝCH AREÁLŮ

- SILNIČNÍ OBRUBNÍK ABO 2-15, 1000/250/150
- NÁJEZDOVÝ OBRUBNÍK ABO 2-15 N, 1000/150/150
- PŘECHODOVÝ OBRUBNÍK ABO P 1000/250-150/150
- BETONOVÁ PŘIDLÁŽBA ABK 50/25/8
- PARCELNÍ ČÍSLO DLE KATASTRU NEM.
- ČÍSLO POPISNÉ DLE KATASTRU NEM.
- STÁVAJÍCÍ STROM

LEGENDA STÁV INŽ SÍTÍ

- KANALIZAČNÍ ŘAD V MAJETKU VAK HODONÍN
- KANALIZAČNÍ ŘAD VE SPRÁVĚ VAK HODONÍN
- VODOVODNÍ ŘAD
- PLYNOVODNÍ ŘAD
- SĎELOVACÍ VEDENÍ
- NADZEMNÍ VEDENÍ NN
- PODZEMNÍ VEDENÍ NN
- NADZEMNÍ VEDENÍ VN
- PODZEMNÍ VEDENÍ VN
- KANALIZAČNÍ ŠACHTA - ULIČNÍ VPUST

LEGENDA NOVÝCH INŽ SÍTÍ

- SO 301 SPLÁŠKOVÁ KANALIZACE
- SO 302 DEŠŤOVÁ KANALIZACE
- PŘÍPOJKA ULIČNÍ VPUSTI PVC KG DN 200 SN 8
- SO 303 VODOVODNÍ ŘAD
- SO 304 PLYNOVODNÍ ŘAD
- SO 401 PODZEMNÍ VEDENÍ VEŘEJNÉ OSVĚTLENÍ
- LAMPA - VEŘEJNÉ OSVĚTLENÍ
- ULIČNÍ VPUST

POZNÁMKA:

PRŮBĚHY INŽENÝRSKÝCH SÍTÍ JSOU ZNÁZORNĚNY POUZE ORIENTAČNĚ A NENAHRAŽUJÍ VYJÁDRĚNÍ SPRÁVCŮ SÍTÍ. PŘED ZAHÁJENÍM PRACÍ INVESTOPR ZAJISTI VYTVOŘENÍ PRŮBĚHU INŽENÝRSKÝCH SÍTÍ. PŘÍPADNĚ BUDE POLOHA URČENÁ ŘÍČNĚ KOPANOU SONDOU. V MÍSTĚCH KŘÍŽENÍ NEBO SNÍŽENÉHO KRYTÍ KABELŮ PODZEMNÍHO VEDENÍ NN, VN A SĎELOVACÍHO VEDENÍ, BUDOU KABELY ULOŽENY DO DĚLENÉHO KABELOVÉHO ZLABU NAPŘ. TK1 DLE POŽADAVKŮ SPRÁVCE SÍTÍ.

LEGENDA DOPRAVNÍHO ZNAČENÍ

- IP 12+01 - VYHRAZENÉ PARKOVACÍ STÁNÍ CELKEM 2 KS
- P4 - DEJ PŘEDNOST V JÍZDĚ CELKEM 1 KS
- P2 - HLAVNÍ POZEMNÍ KOMUNIKACE CELKEM 4 KS
- V10f - VYHRAZENÉ STÁNÍ BUDE VYZNAČENO NÁSTRÍKEM BARVOU CELKEM 2x
- V10b - KOLMÉ STÁNÍ BUDE VYZNAČENO DLAŽBOU STEJNÉHO TYPU ČERVENÉ BARVY CELKEM 90 bm
- Z11g - SMĚROVÝ SLOUPEK ČERVENÝ KULATÝ CELKEM 2 KS
- STÁVAJÍCÍ DOPRAVNÍ ZNAČENÍ

SOUŘADNICOVÝ SYSTÉM: JTSK
VÝŠKOVÝ SYSTÉM: BpV

Projekty Sukup s.r.o. Projektová činnost ve výstavbě Nová 225, 696 61 Vnorovy II - Lideřovice tel: 736 661 340 email: pro.s@psou.cz IČ: 09139818		ČÍSLO PARÉ:
Vypracoval: ING. MIROSLAV SUKUP	Odpovědný projektant: ING. MIROSLAV SUKUP	
Kraj: JIHO-MORAVSKÝ	Místo stavby: VNOROVY	
Stavebník: OBEC VNOROVY, HLAVNÍ 750, 696 61 VNOROVY	Formát A4:	8
Akce: VNOROVY - PLOCHA VD 34 V UL. DOLNÍ	Datum:	03.06.2024
p.č. 2747, 3102, 655, 3109, 3110, 3111, 3112	Stupeň:	DUR-DSP
k.č. VNOROVY	Č.zak:	67/2020
	Arch.č.:	67/2020/1
	Kótováno:	M
	Měřitko:	1:250
Profese: C. SITUACE		
Obsah: SITUACE KOORDINAČNÍ	Číslo výkresu:	C.3

TATO PROJEKTOVÁ DOKUMENTACE JE DUŠEVNÍM VLASTNICTVÍM AUTORA. BEZ PŘEDCHOZÍHO SOUHLASU AUTORA NEBO BEZ ŘÁDNÉHO SMLUVNÍHO VZTAHU S AUTOREM PROJEKTOVÉ DOKUMENTACE JEJICH PŘEDMĚTEM PLNĚNÍ JE VYTVOŘENÍ NEBO VYUŽITÍ TĚTO DOKUMENTACE. NESMÍ BYT TATO PROJEKTOVÁ DOKUMENTACE AŽ ANI JEJÍ ČÁST ROZNOUPOVÁNA A POSTOUPENA JAKOUKOLIV FORMOU JINÉ OSOBĚ NEBO FIRMĚ ©