
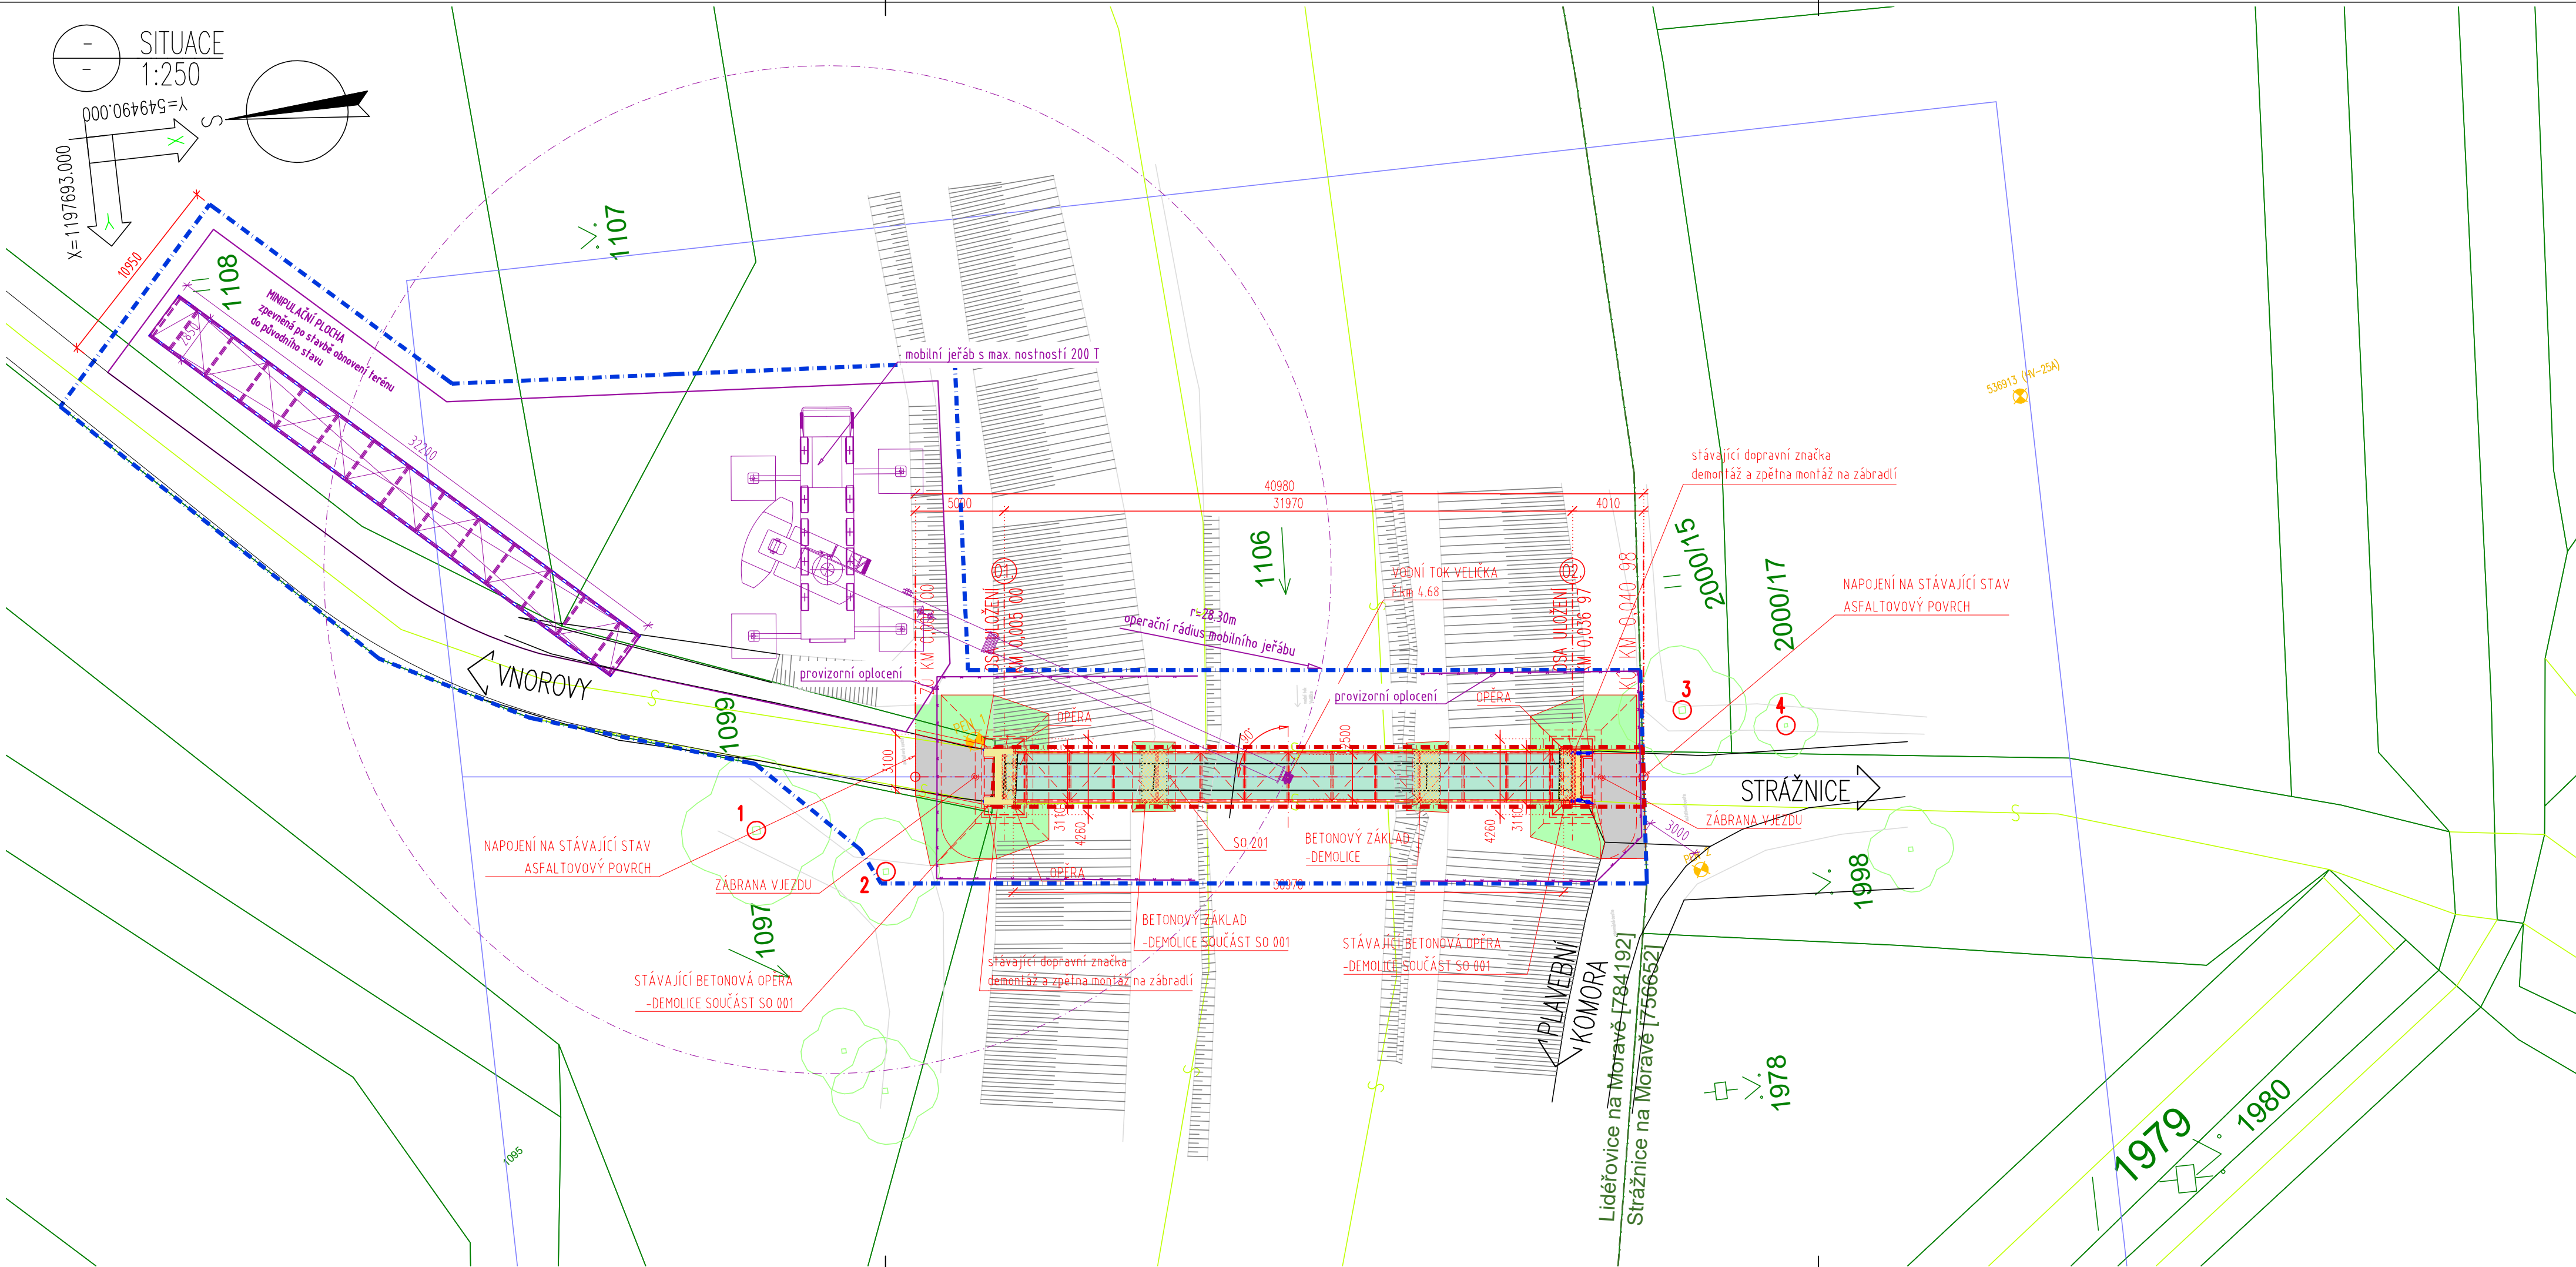


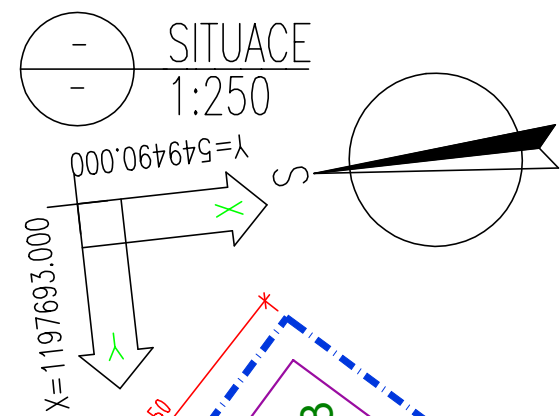

LEGENDA:

STÁVAJÍCÍ STAV :

- | | |
|---|---|
|  | HRANY PLOCH, BUDOV, ROZHRANÍ POVRCHŮ, KULTUR ATD. |
|  | HRANICE PARCEL KATASTRU NEMOVITOSTÍ |
|  | VNITŘNÍ HRANICE PARCEL KATASTRU NEMOVITOSTÍ |
|  | HRANICE KATASTRU |
|  | ČÍSLA POZEMKŮ DLE KN |
|  | STROMY |

NOVÝ STAV:


- | | |
|---|--|
|  | OSA KOMUNIKACE |
|  | NAVROVANÝ STAV |
|  | PŘECHODNÉ, DOČASNÉ OBJEKTY A STAVBY |
|  | HRANICE DOČASNÉHO ZÁBORU POZEMKŮ STAVBOU |
|  | HRANICE TRVALÉHO ZÁBORU POZEMKŮ STAVBOU |
|  | STROM URČENÝ KE OCHRANĚ |

LEGENDA PLOCH:

- | | |
|---|---|
|  | LÁVKA – POVRCH OCELOVÝ ROŠT (ROZTEČ OTVORŮ 33x11) |
|  | LÁVKA – BETONOVÝ POVRCH |
|  | CYKLOSTEZKA, NOVÝ ASFALTOVÝ POVRCH |
|  | ZATRAVNĚNÍ |

Č. SOUPRAVY

SOUŘADNICOVÝ SYSTÉM: S-JTSK
VÝŠKOVÝ SYSTÉM: B.P.V

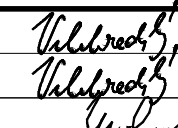ZODPOVĚDNÝ PROJEKTANT	ING. VELEHRADSKÝ LUBOŠ			
VYPRACOVAL	ING. VELEHRADSKÝ LUBOŠ			
KONTOLOVAL	ING. MICHNA MAREK			
KRAJ, Obú	JIHOMORAVSKÝ, VNOROVY			
INVESTOR	OBEC VNOROVY, Hlavní 750, 696 61 Vnorovy			
ZPRACOVATEL	Michna&Perhák s.r.o., Lidická 700/19, 602 00 Brno			
NÁZEV AKCE:	LÁVKA PŘES ŘEKU VELIČKU		DATUM	12/2024
NÁZEV OBJEKT/ČÁST:	SITUAČNÍ VÝKRESY		FORMÁT	4xA4
			MĚŘITKO	1:250
			STUPĚŇ	PDPS
NÁZEV PŘÍLOHY:	KOORDINAČNÍ SITUAČNÍ VÝKRES		ČÁST. DOKUMENTACE	Č. PŘÍLOHY
			C.	3