



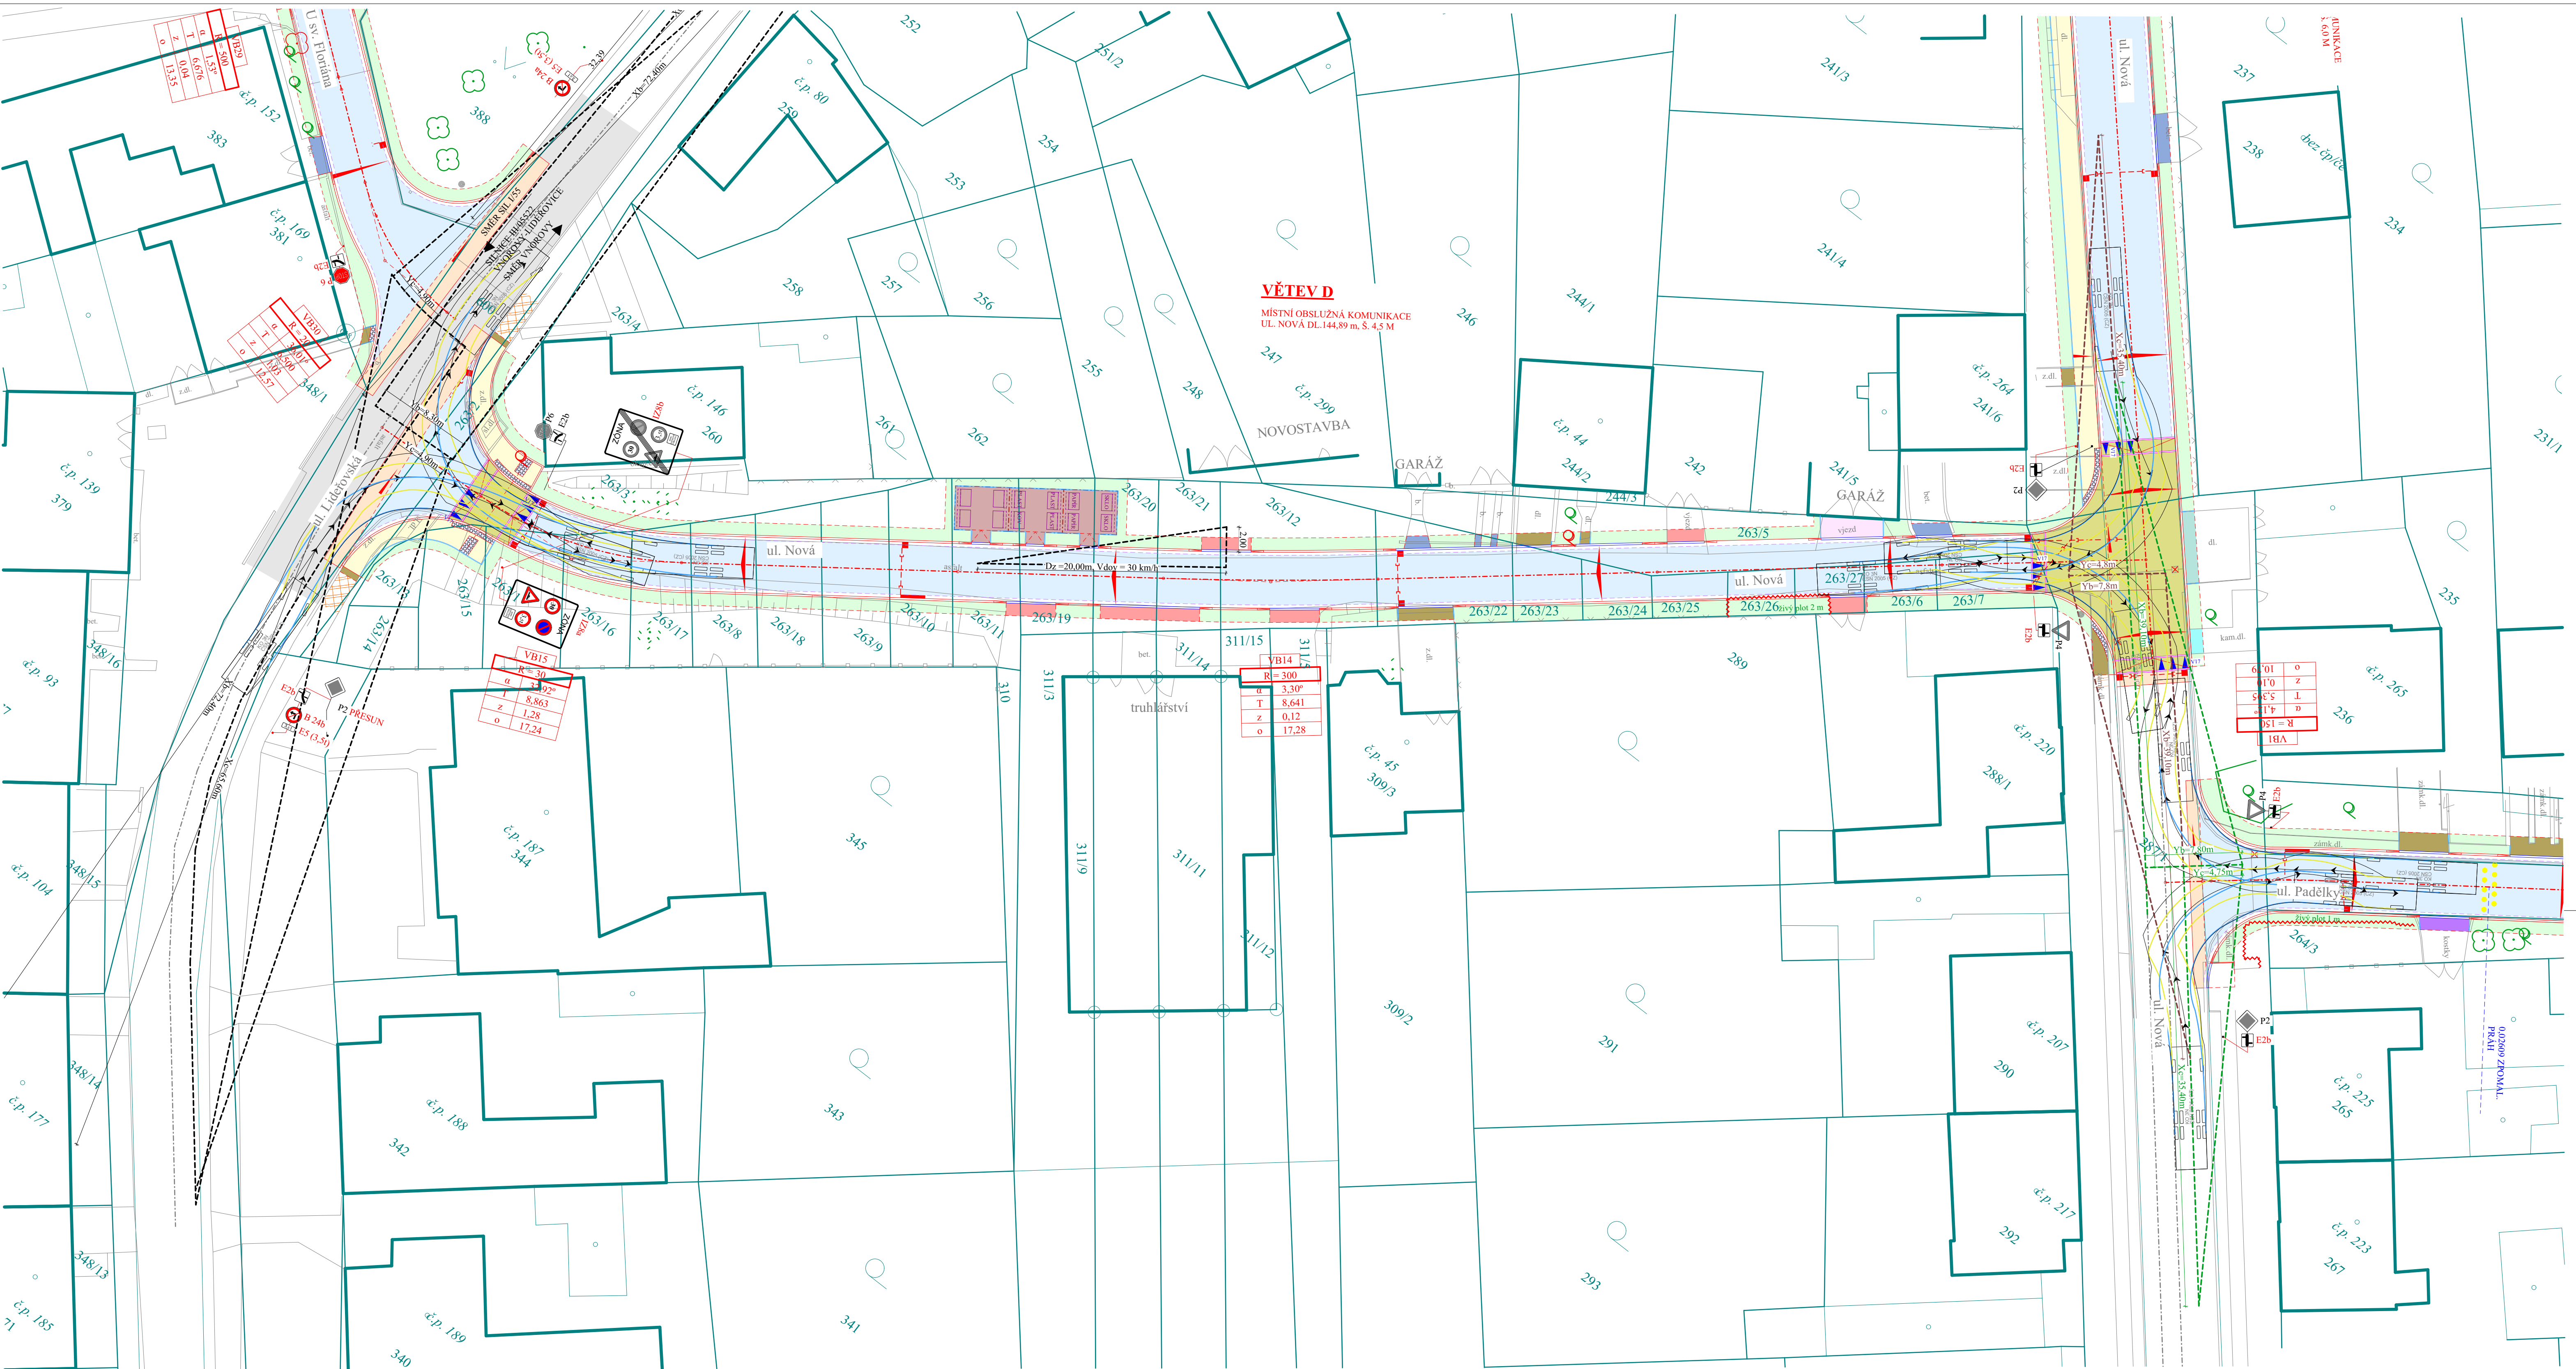

LEGENDA ROZHLED. TROJÚHELNÍKY

- ROZHLEDOVÝ TROJÚHELNÍK DLE ČSN 73 6102 - KŘÍŽOVATKAMÍSTNÍ KOMUNIKACE, SKUPINA VOZIDEL 2 - VOZIDLO PRO SVOZ ODPADU, CHARAKTER ÚZEMÍ ZASTAVĚNÉ, RYCHLOST NA HL.POZ. KOMUNIKACI 30 KM/H
- ROZHLEDOVÝ TROJÚHELNÍK DLE ČSN 73 6102 - KŘÍŽOVATKAMÍSTNÍ KOMUNIKACE A SILNICE III/05522, SKUPINA VOZIDEL 2 - VOZIDLO PRO SVOZ ODPADU, CHARAKTER ÚZEMÍ ZASTAVĚNÉ, RYCHLOST NA HL.POZ. KOMUNIKACI (III/05522) 50 KM/H
- ROZHLEDOVÝ TROJÚHELNÍK, SAMOSTATNÝ SJEZD NA MÍSTNÍ KOMUNIKACI DLE ČSN 73 610 ČL 12,8, CHARAKTER ÚZEMÍ ZASTAVĚNÉ, RYCHLOST NA HL.POZ. KOMUNIKACI 30 KM/H
- ROZHLED NA MÍSTO PRO VYHNUTÍ

LEGENDA VLEČNÝCH KŘÍVEK

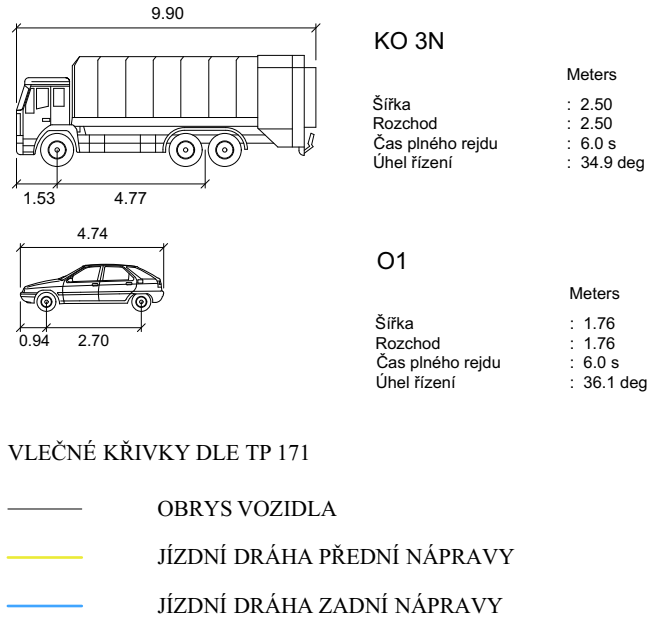


LEGENDA DOPRAVNÍHO ZNAČENÍ

- NOVÁ SDZ IZ8a - ZAČÁTEK ZÓNY S DOPRAVNÍM OMEZENÍM
- NOVÁ SDZ IZ8b - KONEC ZÓNY S DOPRAVNÍM OMEZENÍM
- ZPOMALOVACÍ PRAH ZE ZPOMALOVACÍCH POLŠTARŮ PRO RYCHLOST 30 KM/H
- NOVÁ SDZ IP 10a - SLEPÁ ULICE
- NOVÁ SDZ IP 12-01 - VYHRAZENÉ PARKOVACÍ STÁNÍ

- NOVÁ SDZ P2 - HLAVNÍ POZEMNÍ KOMUNIKACE
- NOVÁ SDZ P6 - STÚJ, DEJ PŘEDNOST V JÍZDĚ
- NOVÁ SDZ P4 - DEJ PŘEDNOST V JÍZDĚ
- NOVÁ SDZ B24a - ZÁKAZ ODBOČENÍ VPRAVO
- NOVÁ SDZ B24b - ZÁKAZ ODBOČENÍ VLEVO
- NOVÁ SDZ E2b - TVAR KŘÍŽOVATKY
- NOVÁ SDZ E5 - CELKOVÁ HMOTNOST 3,5t
- V10f - VYHRAZENÉ STÁNÍ BUDE VYZNAČENO NÁSTRÍKEM BARVOU
- V10b - KOLMÉ STÁNÍ BUDE VYZNAČENO BETONOVOU DLAŽBOU ROZMĚR 200/100/80, BARVA ČERVENÁ
- V17 - UMĚLÁ NEROVNOST BUDE VYZNAČENO BNÁSTRÍKEM BALOU BARVOU

KOTVENÍ SVISLÝCH DOPRAVNÍCH ZNAČEK

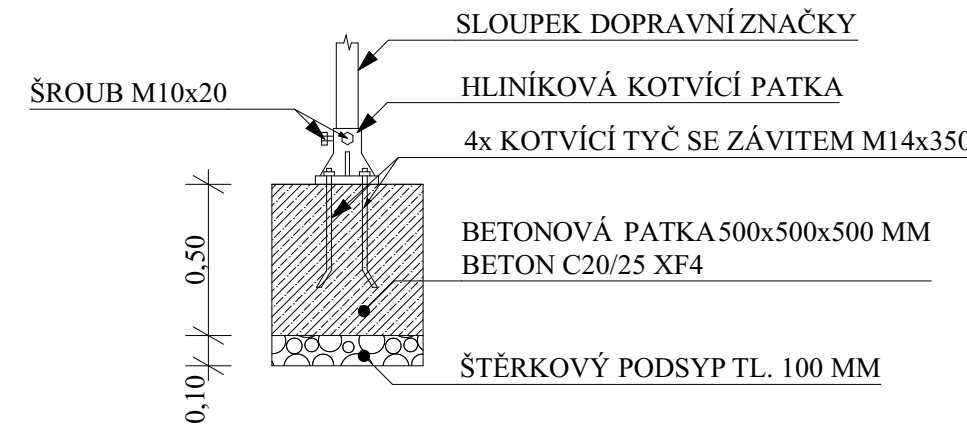

SOUŘADNICOVÝ SYSTÉM: JTSK
VÝŠKOVÝ SYSTÉM: BpV

Projekty Sukup s.r.o. Projektová činnost ve výstavbě Nová 235, 696 01 Vnorovy II - Lideřovice tel: 776 601 340 email: pro@psuc.cz IČ: 09139618		ČÍSLO PARÉ:
Vypracoval: ING. MIROSLAV SUKUP	Odpovědný projektant: ING. MIROSLAV SUKUP	
Kraj: JIHO-MORAVSKÝ	Místo stavby: VNOROVY	
Stavebník: OBEC VNOROVY, HLAVNÍ 750, 69661 VNOROVY	Formát A4:	8
Akce: REKONSTRUKCE MÍSTNÍ KOMUNIKACE V UL. PADĚLKÝ, NOVÁ A ZA ZBOREM, VNOROVY p.č. 601/1, 600, 601/4, 164/1, 602, 163, 191/3, 264/1, 264/3, 287/1, 287/2, k.ú. LIDĚŘOVICE NA MORAVĚ [784192]	Datum:	13.03.2025
	Stupeň:	DPZ
	Č.zak:	59/2023
	Arch.č.:	59/2023/1
Profese: SO 101 KOMUNIKACE	Měřitko:	M
Obsah: SITUACE DOPRAVNÍ ZNAČENÍ A ROZHLEDOVÉ POMĚRY, ČÁST II	Číslo výkresu:	D.39

TATO PROJEKTOVÁ DOKUMENTACE JE DUŠEVNÍM VLASTNICTVÍM AUTORA. BEZ PŘEDCHOZÍHO SOUHLASU AUTORA NEBO BEZ ŘÁDNÉHO SMLOUVNÍHO VZTAHU S AUTOREM PROJEKTOVÉ DOKUMENTACE JEJHO PŘEDMĚTEM PLNĚNÍ JE VYTVOŘENÍ NEBO VYUŽITÍ TĚTO DOKUMENTACE, NESMÍ BYT TATO PROJEKTOVÁ DOKUMENTACE A NI JEJ ČÁST ROZMNOŽOVÁNA A POSTOUPĚNA JAKOUKOLIV FORMOU JINÉ OSOBE NEBO FIRMĚ ©