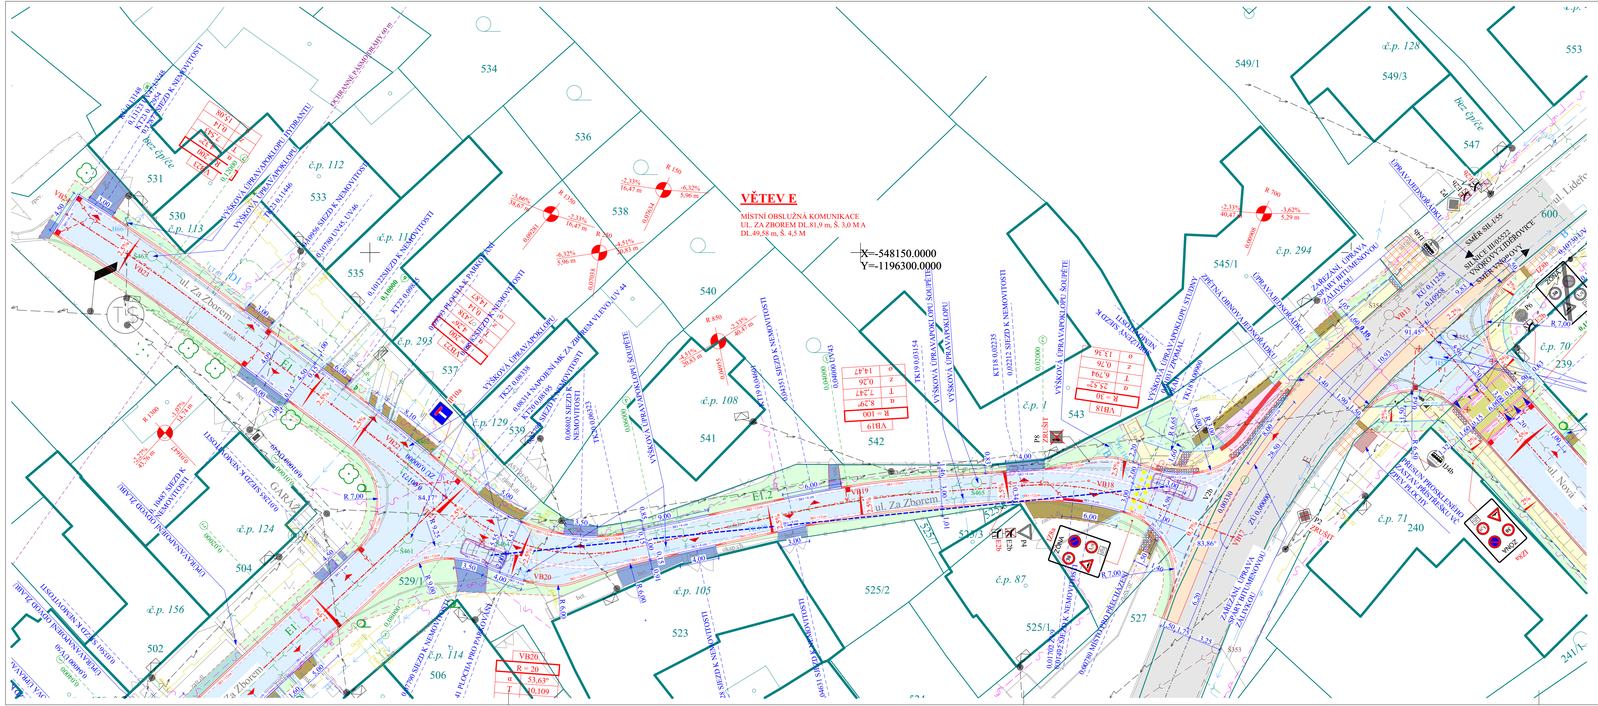
VĚTEV E
MÍSTNÍ OBSLUŽNÁ KOMUNIKACE
UL. ZA ZHOREM DL.81,9 m, Š. 3,0 M A
DL.49,58 m, Š. 4,5 M
X=-548150.0000
Y=-1196300.0000
ul. Za Zhorem
ul. Nová
ul. Lidéřovice
