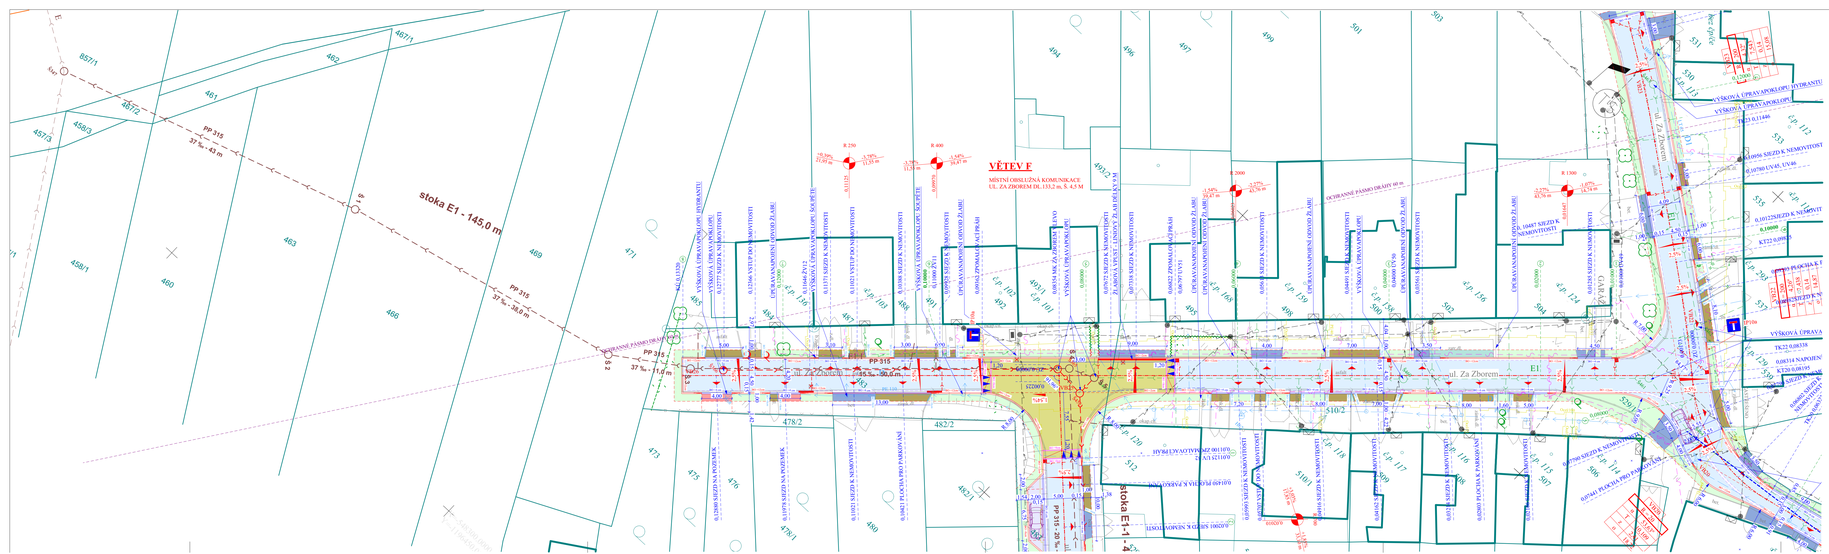
VĚTEV F
MÍSTNÍ OBSLUŽNÁ KOMUNIKACE
UL. ZA ZBOREM DL 133,2 m, Š. 4,5 M
stoka E1 - 145,0 m
stoka E1-1
ul. Za Zborem
E1
PP 315
37 % - 43 m
37 % - 38,9 m
37 % - 11,0 m
VÝSKOVÁ ÚPRAVA
VÝSKOVÁ ÚPRAVA
VÝSKOVÁ ÚPRAV