


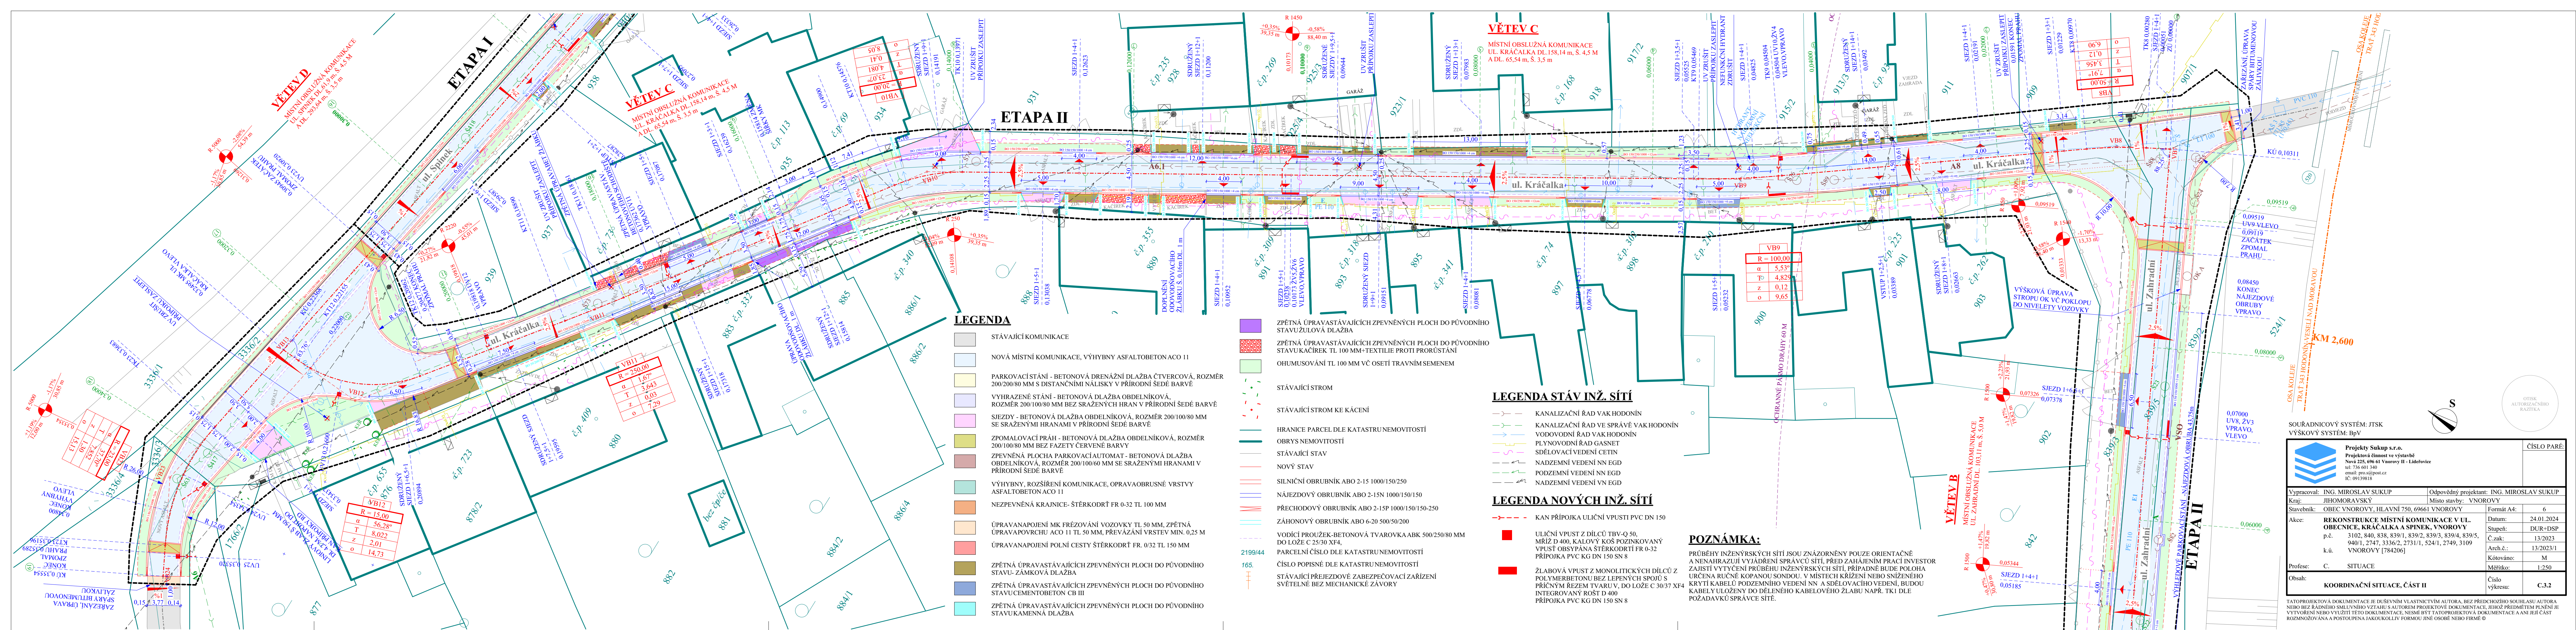

OTISK AUTORIZAČNÍHO RAZÍTKA

ČÍSLO PARÉ:

Ing. Miroslav Sukup s.r.o.

Projektová činnost ve výstavbě

Nová 225, 696 61 Vnorovy II - Lideřovice

tel: 736 601 340

email: pro@gsipost.cz

IC: 09139818

Číslo výkresu:

C.3.2











