




PŮDORYS

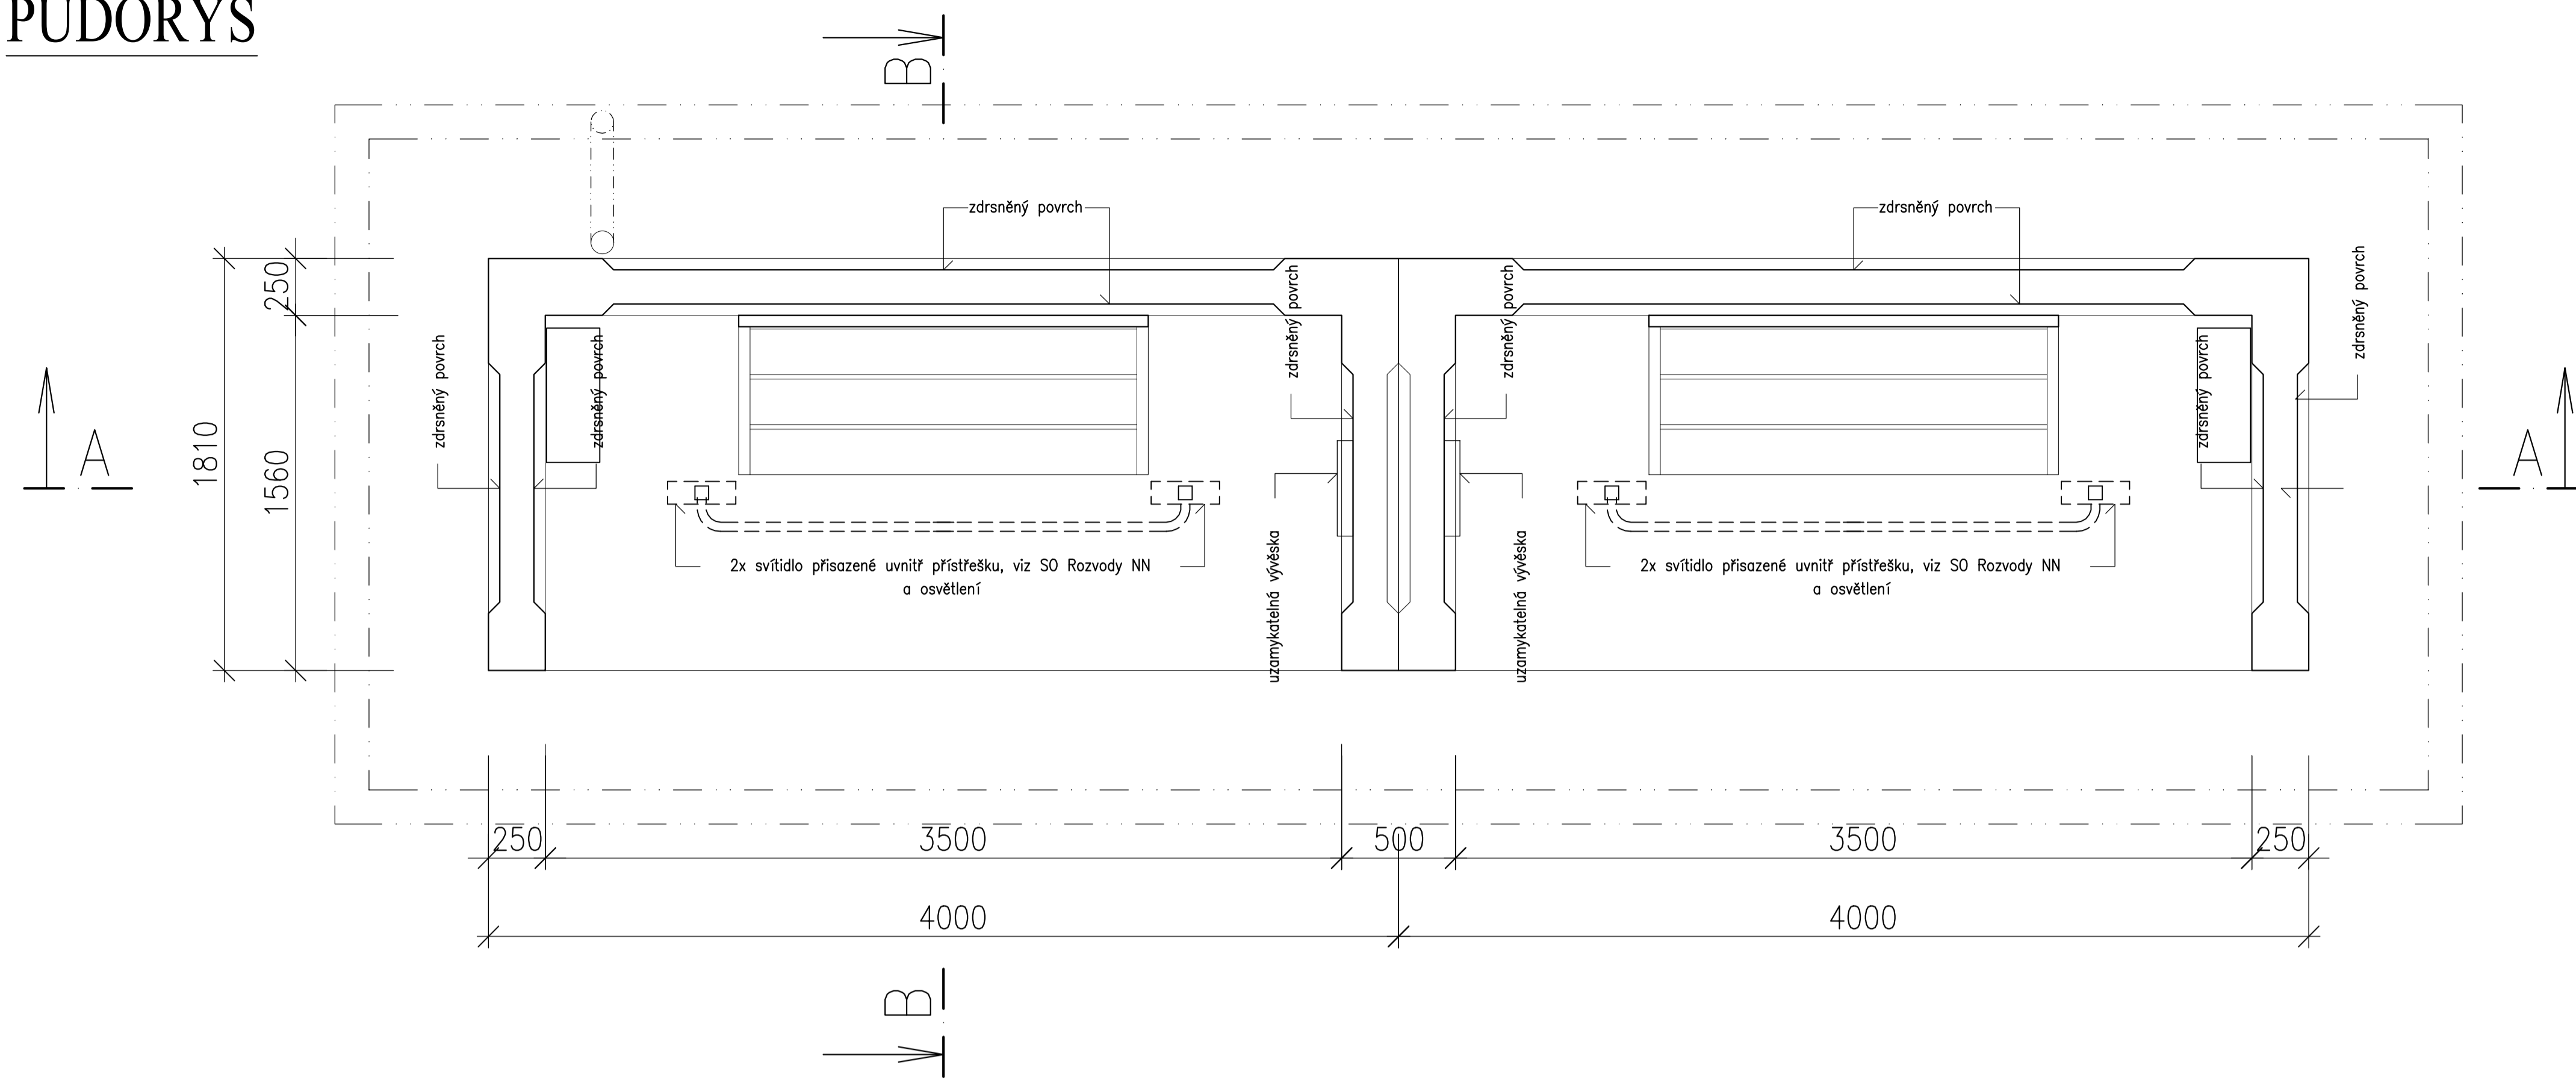

ŘEZ A-A

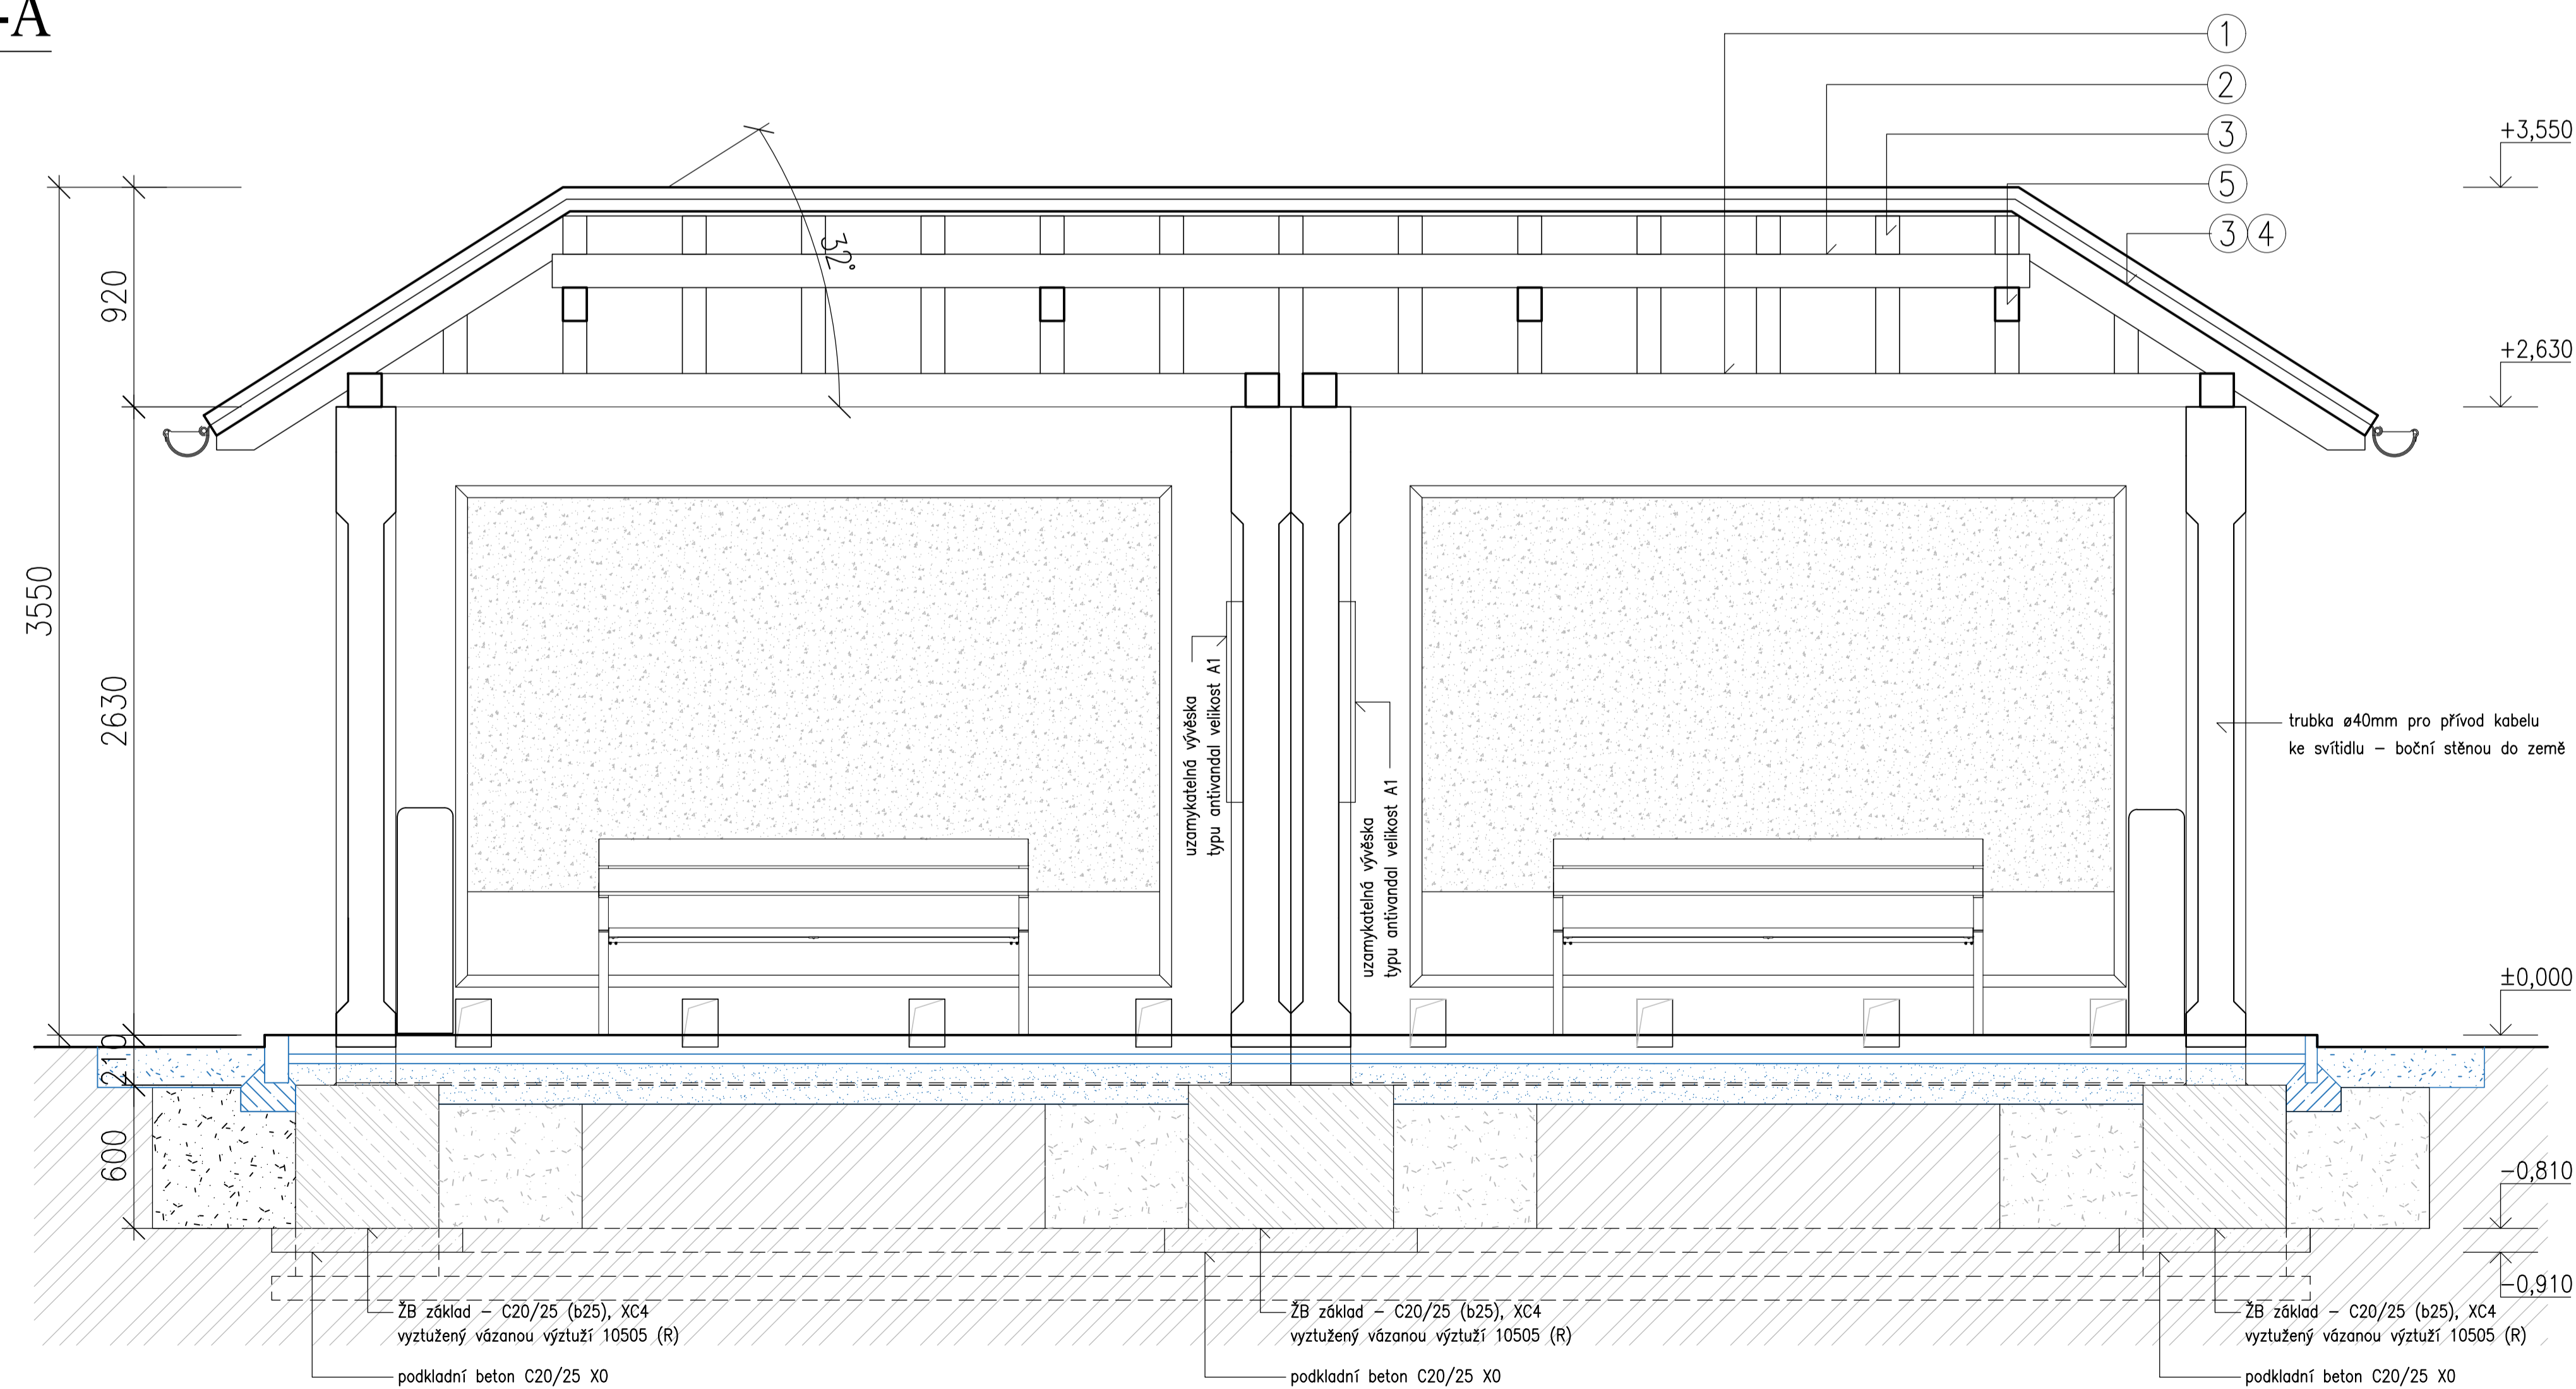

ŘEZ B-B

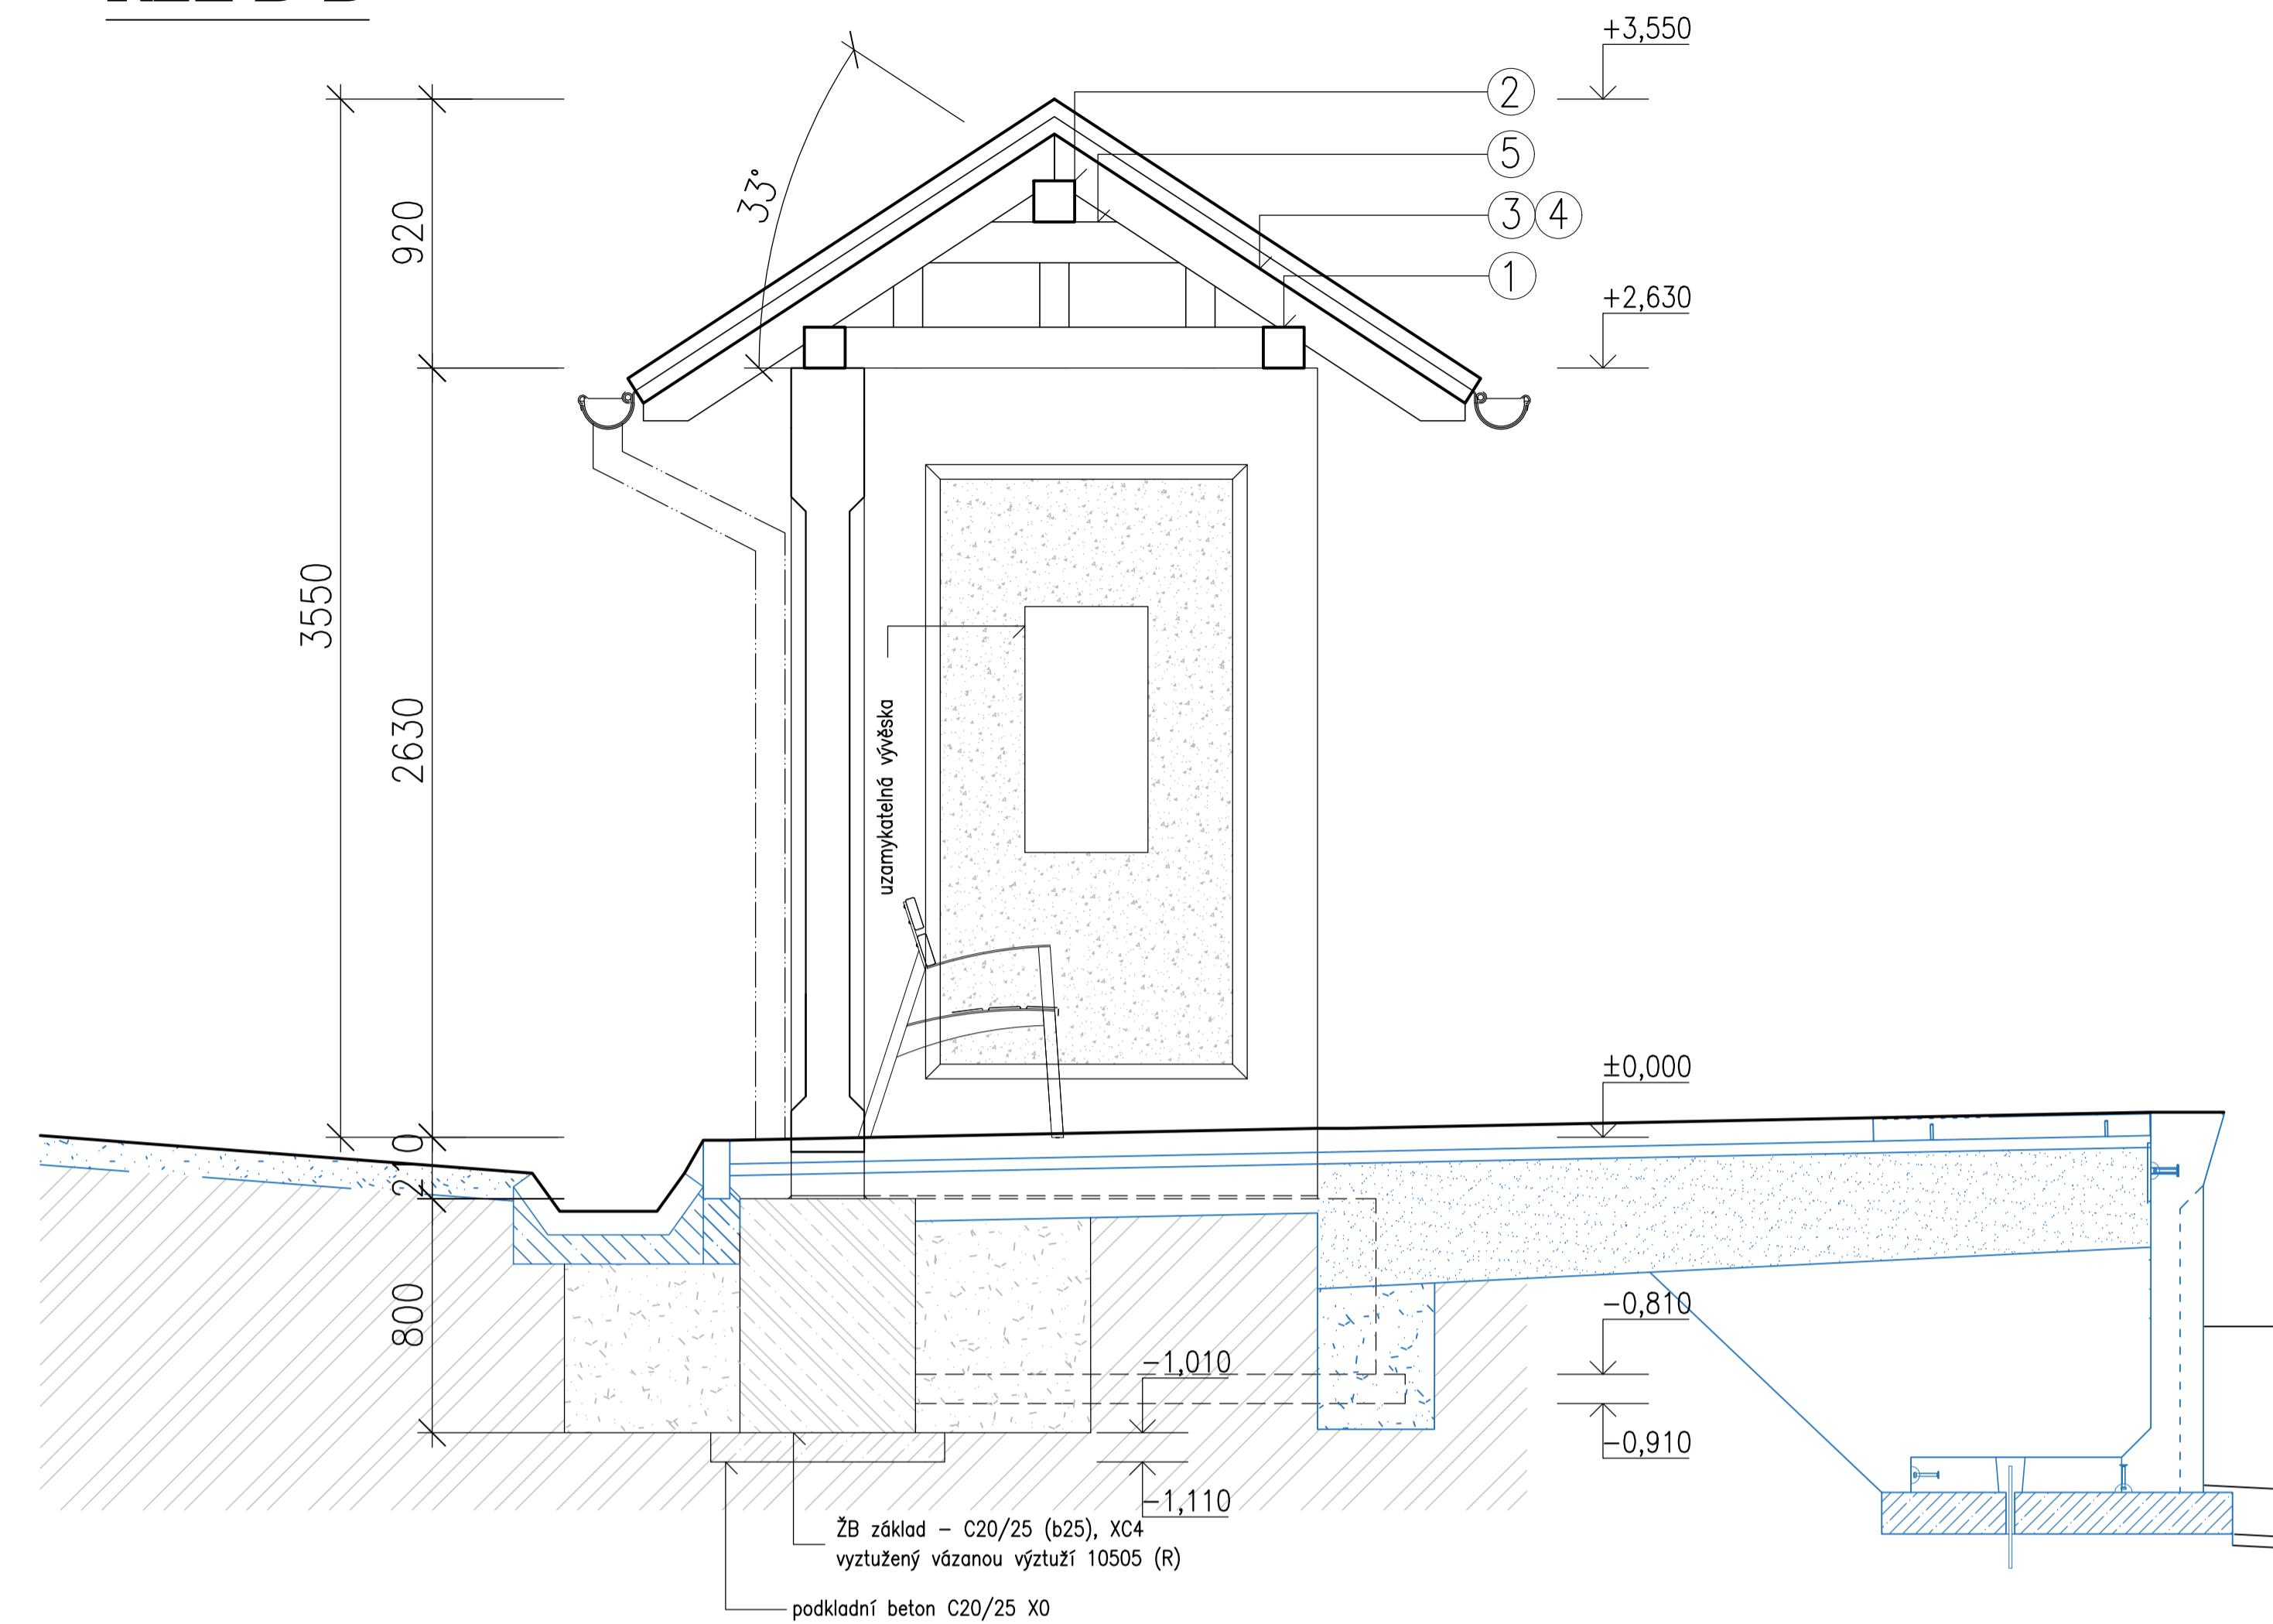

VÝPIS PRVKŮ KROVU

- 1 POZEDNICE 140X140
- 2 VAZNICE 140X140
- 3 KROKEV 100X160
- 4 NÁROŽNÍ KROKEV 100X160
- 5 KLEŠTINY 100X140

LEGENDA

- PREFABRIKOVANÉ KONSTRUKCE V POHLEDU ZDRSŇENÝ PОВRCH
- PREFABRIKOVANÉ KONSTRUKCE
- PROSTÝ BETON
- ŽELEZOBETON
- ZÁSYP ŠTĚRKODRTI 16/32 HUTNĚNÝ PO VRSTVÁCH
- ROSTLÁ ZEMINA
- NÁSTUPIŠTĚ

Jiná ověření:	Paré:		
Orientační schéma:	Raziska oprávněné osoby:		
Revize:	Datum:	Popis:	Kontroloval:
000	08.08.2021	Dokumentace k přílohkám	Ing. Martin Kubečka
001	09.04.2022	Definitivní odevzdání dokumentace	Ing. Martin Kubečka
Stavebník/Investor:		SPRÁVA ŽELEZNIC	
Adresa:		Dlážděná 1003/7, 110 00 Praha 1	
Zástupce investora:		Stavební správa východ	
Adresa:		Nerudova 773/1, 779 00 Olomouc	
Zhotovitel díla:		Dopravní projektování, spol. s r. o.	
Adresa:		28. října 3388/111, 702 00 Moravská Ostrava	
Kontakt:		T: +420 595 155 011 E: ostrava@dopravniprojektovani.cz	
Zhotovitel objektu:		Dopravní projektování, spol. s r. o.	
Adresa:		28. října 3388/111, 702 00 Moravská Ostrava	
Kontakt:		T: +420 595 155 011 E: ostrava@dopravniprojektovani.cz	
Hlavní projektant (HIP):		Ing. Libor Habrnál	
Specialista:		Ing. Martin Kubečka	
Název stavby/akce:	Rekonstrukce žel. zast. Vnorovy na trati Veselí n/M - Sudoměřice		Označení investora: S622000152
Název části:	Přístřešek na nástupišťích		Označení zhotovitele: 21011
Název objektu/dílo části:	Přístřešek		Označení části: D.2.2.2
Název přílohy:	Půdorys, řezy		Označení objektu/komplexu: SO 10-75-00
Název dílčí části přílohy:			Číslo přílohy: 2. 002
Odpovědný projektant:	Zpracovatel přílohy:	Měřítko:	Stupeň dokumentace:
Ing. Martin Kubečka	Černý Dominik	Formáty: 10 x A4	DUSP+PDPS
Kraj:	katastrální území:	TUDU:	Smluvní datum zpracování:
Jihomoravský	Vnorovy [784 206]	2391 02	09.04.2022